Oberingenieurkreis III

Tiefbauamt
des Kantons Bern

Wasserbauplan, Mitwirkung

Beilage 2.1.2

Gemeinde	Schüpfen BE	Datum Dossier	01.03.2019
Erfüllungspflichtiger	Gemeindeverband Lyssbach	Revidiert	
Gewässernummer	1404	Projekt-Nr.	13130_102
		Geo. / Freigabe	klma / wabfefa
Gewässer	Chüelibach	Plandatum	01.03.2019
Plan-Nr.	13130_102-42-122	Format	6D / 147

Chüelibach
Hochwasserschutz Dorf Schüpfen

Unterlage

Objektplan Variante Neues Gerinne
Teil 2, km 1+100 bis 1+850

Projektverfasser

Emch+Berger AG Bern
Niederlassung Spiez
Seestrasse 7
CH-3700 Spiez
Tel. +41 33 650 75 75
www.emchberger.ch

Wasserbaubewilligung

Situation 1:500

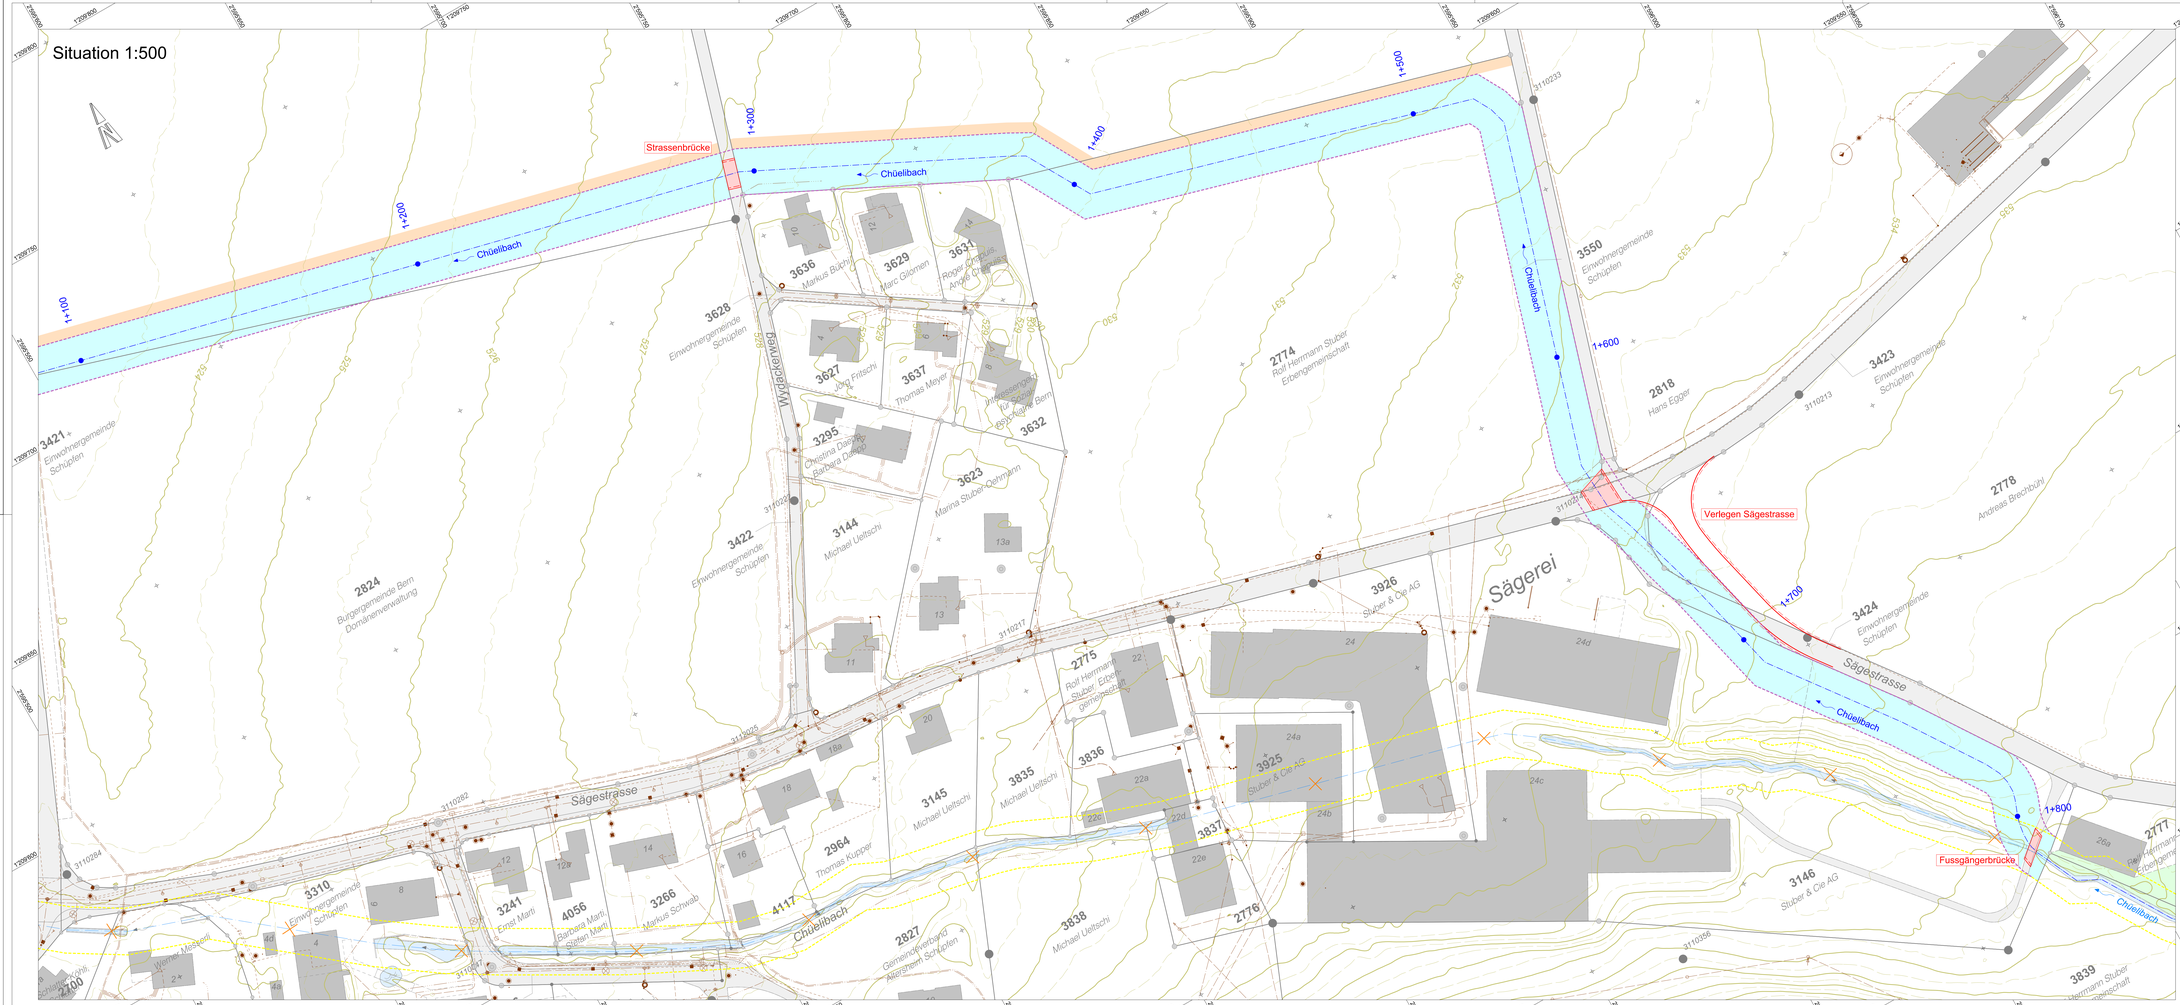

LEGENDE:

Projekt

- Bachachse
- Projekt
- Gewässerraum
- Neues Gewässer
- Unterhaltspiste
- Brücken

Bestand

- Gebäude
- Gewässer
- Wald
- Höhenlinien
- Bachachse
- Gewässerraum

Werkleitungen

- *Elektro-Leitung*
- *Swisscom-Leitung*
- *Mischabwasserleitung*
- *Schmutzabwasserleitung*
- *Regenabwasserleitung*
- *Wasserleitung*
- *Cablecom Leitung*
- *Fernwärmeleitung*