



Gemeindeverwaltung Schüpfen
Dorfstrasse 17
Postfach 119
3054 Schüpfen
T 031 879 70 80
urs.knuchel@schuepfen.ch
www.schuepfen.ch

7.1203

Schüpfen, 25. April 2019

Umsetzung GEP Massnahmen 22, Einführung Trennsystem Schöneggweg Informationen zu den bevorstehenden Etappen

Sehr geehrte Damen und Herren

Gerne Informieren wir Sie über den aktuellen Stand der Bauarbeiten und die kommenden Etappen.

Die Wasserleitung im Bahndammweg ist bis in den Kreuzungsbereich Bahndammweg 1 / Schöneggweg ersetzt und der Graben verfüllt. Als nächstes wird der Zusammenschluss der Wasserleitung von der Leiernstrasse zum Kreuzungsbereich Bahndammweg 1 erfolgen. Im Anschluss daran wird die Wasserleitung vom Kreuzungsbereich bis zur Liegenschaft Schöneggweg 6 gebaut. Erst danach erfolgt der Werkleitungsneubau ab der Kreuzung Bahndammweg / Schöneggweg / Bahnhofweg in Richtung Schöneggweg.


Auf der Rückseite erhalten Sie eine Übersicht mit den beiden vorerwähnten Etappen. Hierbei ist zu erwähnen, dass es während dem Bau immer zu Verzögerungen führen kann und die Daten abweichen können.

Die Etappierung für den Leitungsersatz im Schöneggweg erhalten Sie zu einem späteren Zeitpunkt. Wir danken Ihnen für Ihr Verständnis und sind bei allfälligen Fragen gerne für Sie da.

Freundliche Grüsse

Einwohnergemeinde Schüpfen
Gemeindebetriebekommission

Urs Knuchel
Sekretär

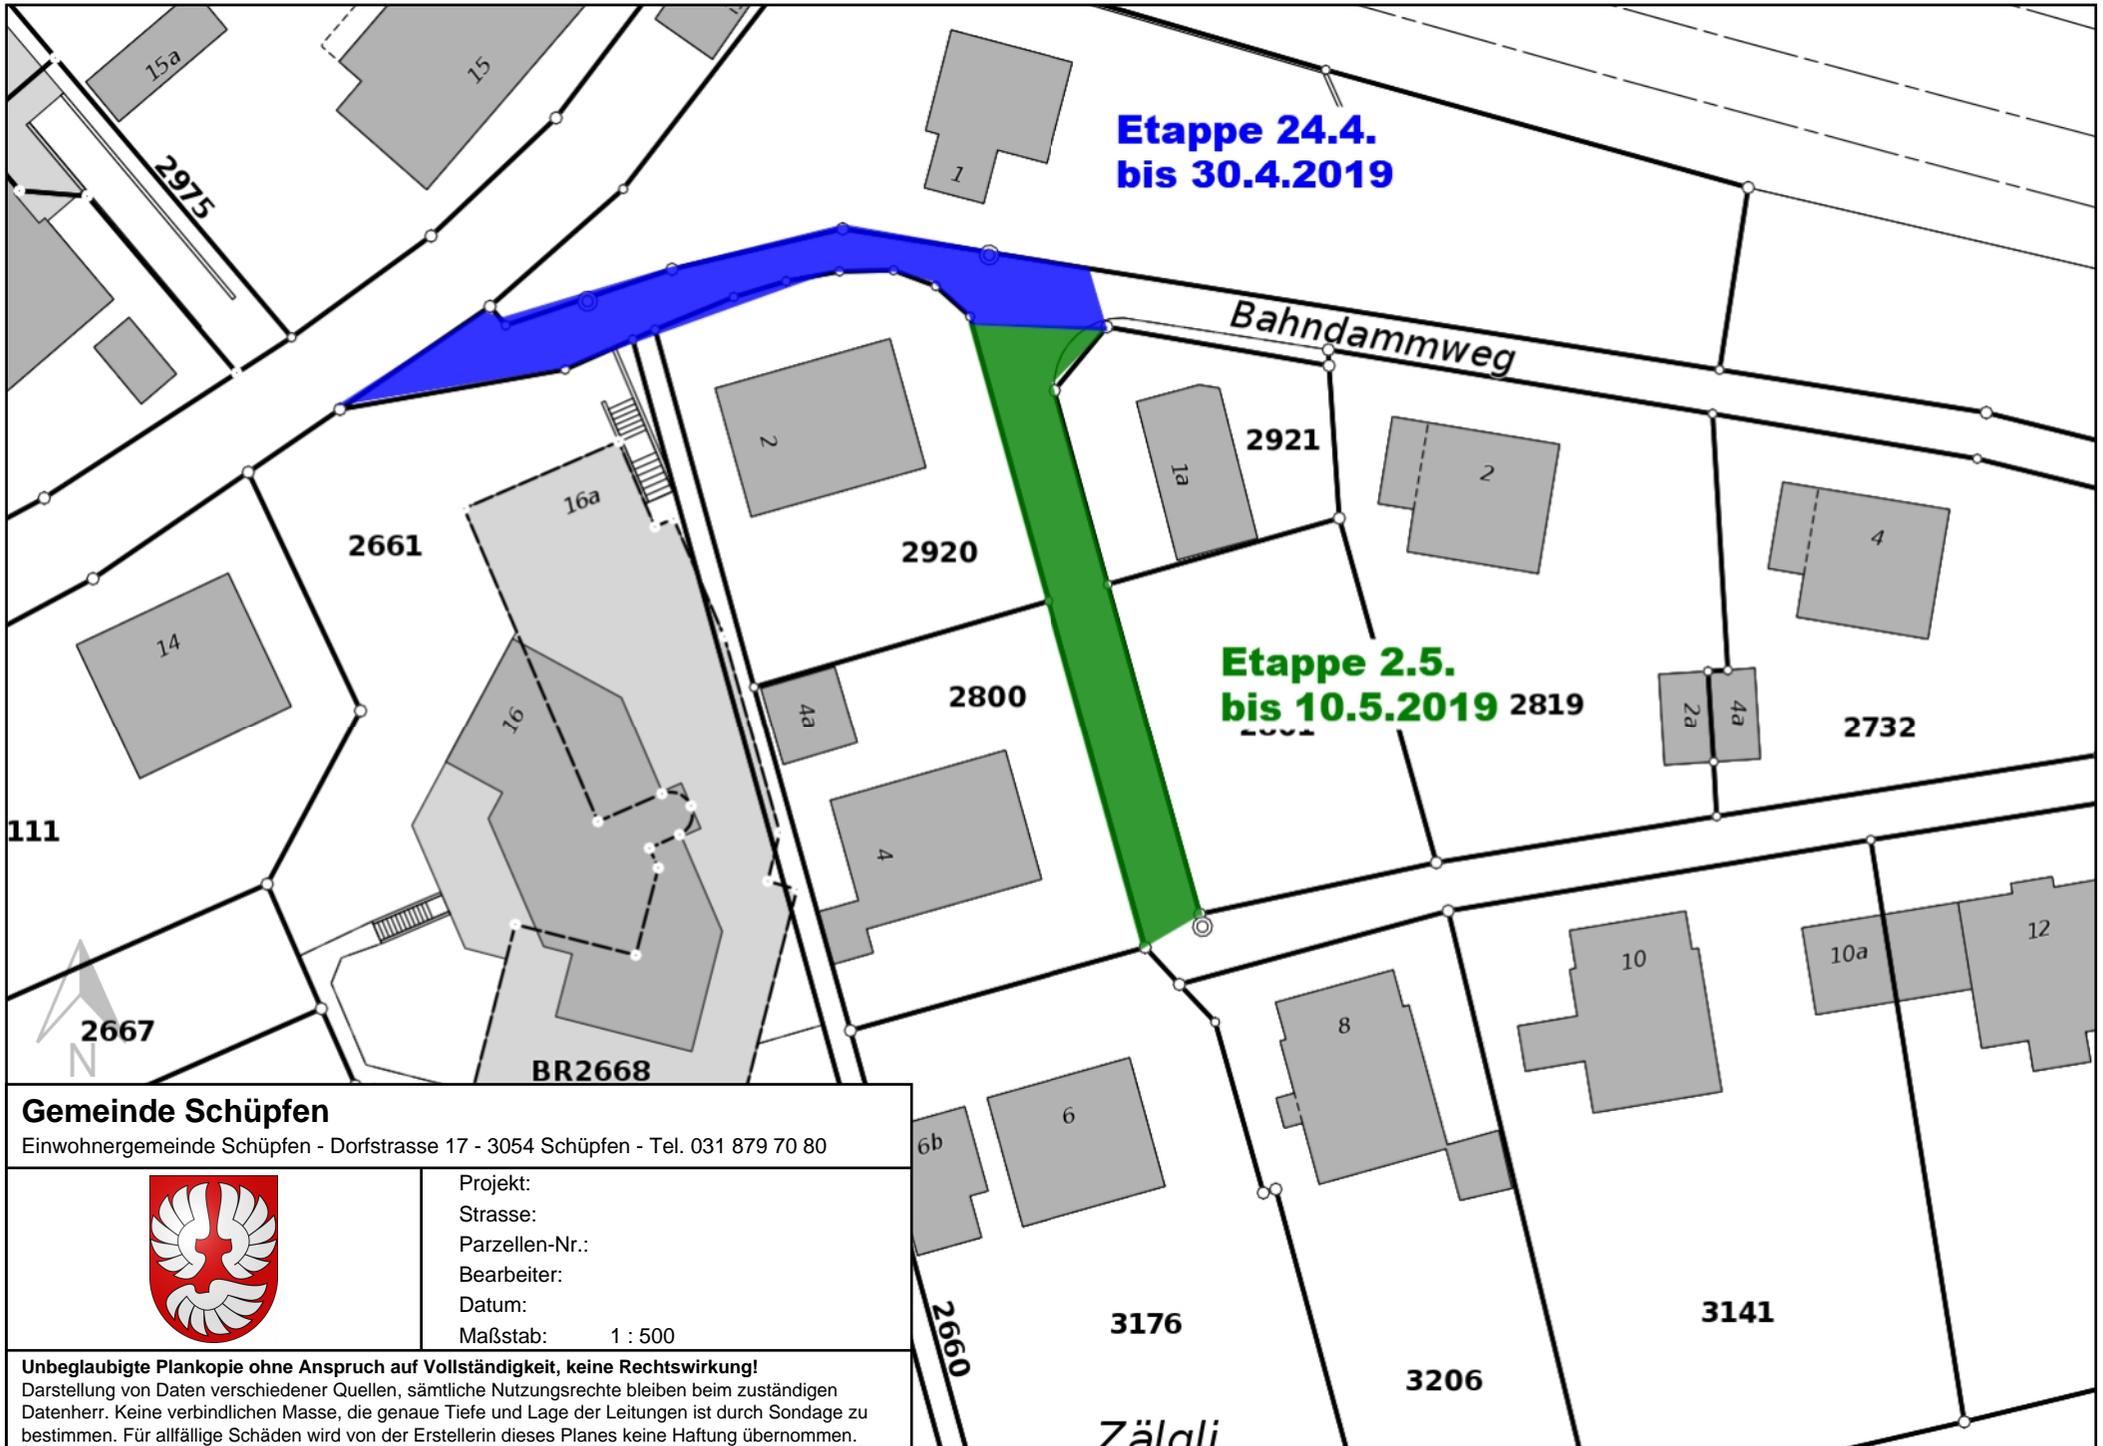

**Etappe 24.4.
bis 30.4.2019**

**Etappe 2.5.
bis 10.5.2019**

Gemeinde Schüpfen

Einwohnergemeinde Schüpfen - Dorfstrasse 17 - 3054 Schüpfen - Tel. 031 879 70 80



Projekt:
Strasse:
Parzellen-Nr.:
Bearbeiter:
Datum:
Maßstab: 1 : 500

Unbeglaubigte Plankopie ohne Anspruch auf Vollständigkeit, keine Rechtswirkung!
Darstellung von Daten verschiedener Quellen, sämtliche Nutzungsrechte bleiben beim zuständigen Datenersteller. Keine verbindliche Masse, die genaue Tiefe und Lage der Leitungen ist durch Sondage zu bestimmen. Für allfällige Schäden wird von der Erstellerin dieses Planes keine Haftung übernommen.

Zälali