



Gemeindeverwaltung Schüpfen
Dorfstrasse 17
Postfach 119
3054 Schüpfen
T 031 879 70 80
urs.knuchel@schuepfen.ch
www.schuepfen.ch

7 1310

Schüpfen, 8 Juli 2019

Sanierung Oberdorfstrasse Information zum Belagseinbau

Sehr geehrte Damen und Herren

Mit diesem Schreiben wollen wir Sie über den Termin für den Belagseinbau an der Oberdorfstrasse und den damit einhergehenden Einschränkungen informieren.

Der Belagseinbau findet in der **Kalenderwoche 32** vom Montag den 5. August bis und mit Mittwoch den 7. August 2019 statt (Verschiebedatum bei Schlechtwetter Kalenderwoche 33).

Um eine möglichst gute Belagsqualität zu erhalten, wird die Tragschicht und der Deckbelag auf der gesamten Breite in einem Zug eingebaut. Dies bedingt jedoch, dass die Oberdorfstrasse komplett gesperrt werden muss, damit der Belag genügend auskühlen kann. Untenstehend können wir Ihnen folgende Parkiermöglichkeiten anbieten:

- Mühle Käch, 6 Stück
- Rest. Bären, (**Montag bis 10.00 Uhr frei lassen, Schlachtbetrieb**)
- Metzgerei Stettler (**Montag Ruhetag, Dienstag und Mittwoch tagsüber für Kunden frei lassen**)
- Vis a vis Restaurant Bären
- Hof Peter Stähli nach Absprache unter 079 670 11 37
- Gemeindeverwaltung

Der Zugang zu Fuss ist jederzeit gewährleistet, Wartezeiten können jedoch nicht verhindert werden. Im speziellen bitten wir um Ihr Verständnis, den erhöhten Lastwagenverkehr und Lärm zu tolerieren. Aufgrund des Arbeitsablaufes ist es möglich, dass die Mittagsruhe nicht eingehalten werden kann.


Wir bedanken uns bereits im Voraus für Ihr Verständnis und Ihre Geduld und sind bei weiteren Fragen gerne für Sie da.

Freundliche Grüsse

Einwohnergemeinde Schüpfen
Gemeindebetriebekommission

Ursula Stähli
Präsidentin

Urs Knuchel
Sekretär

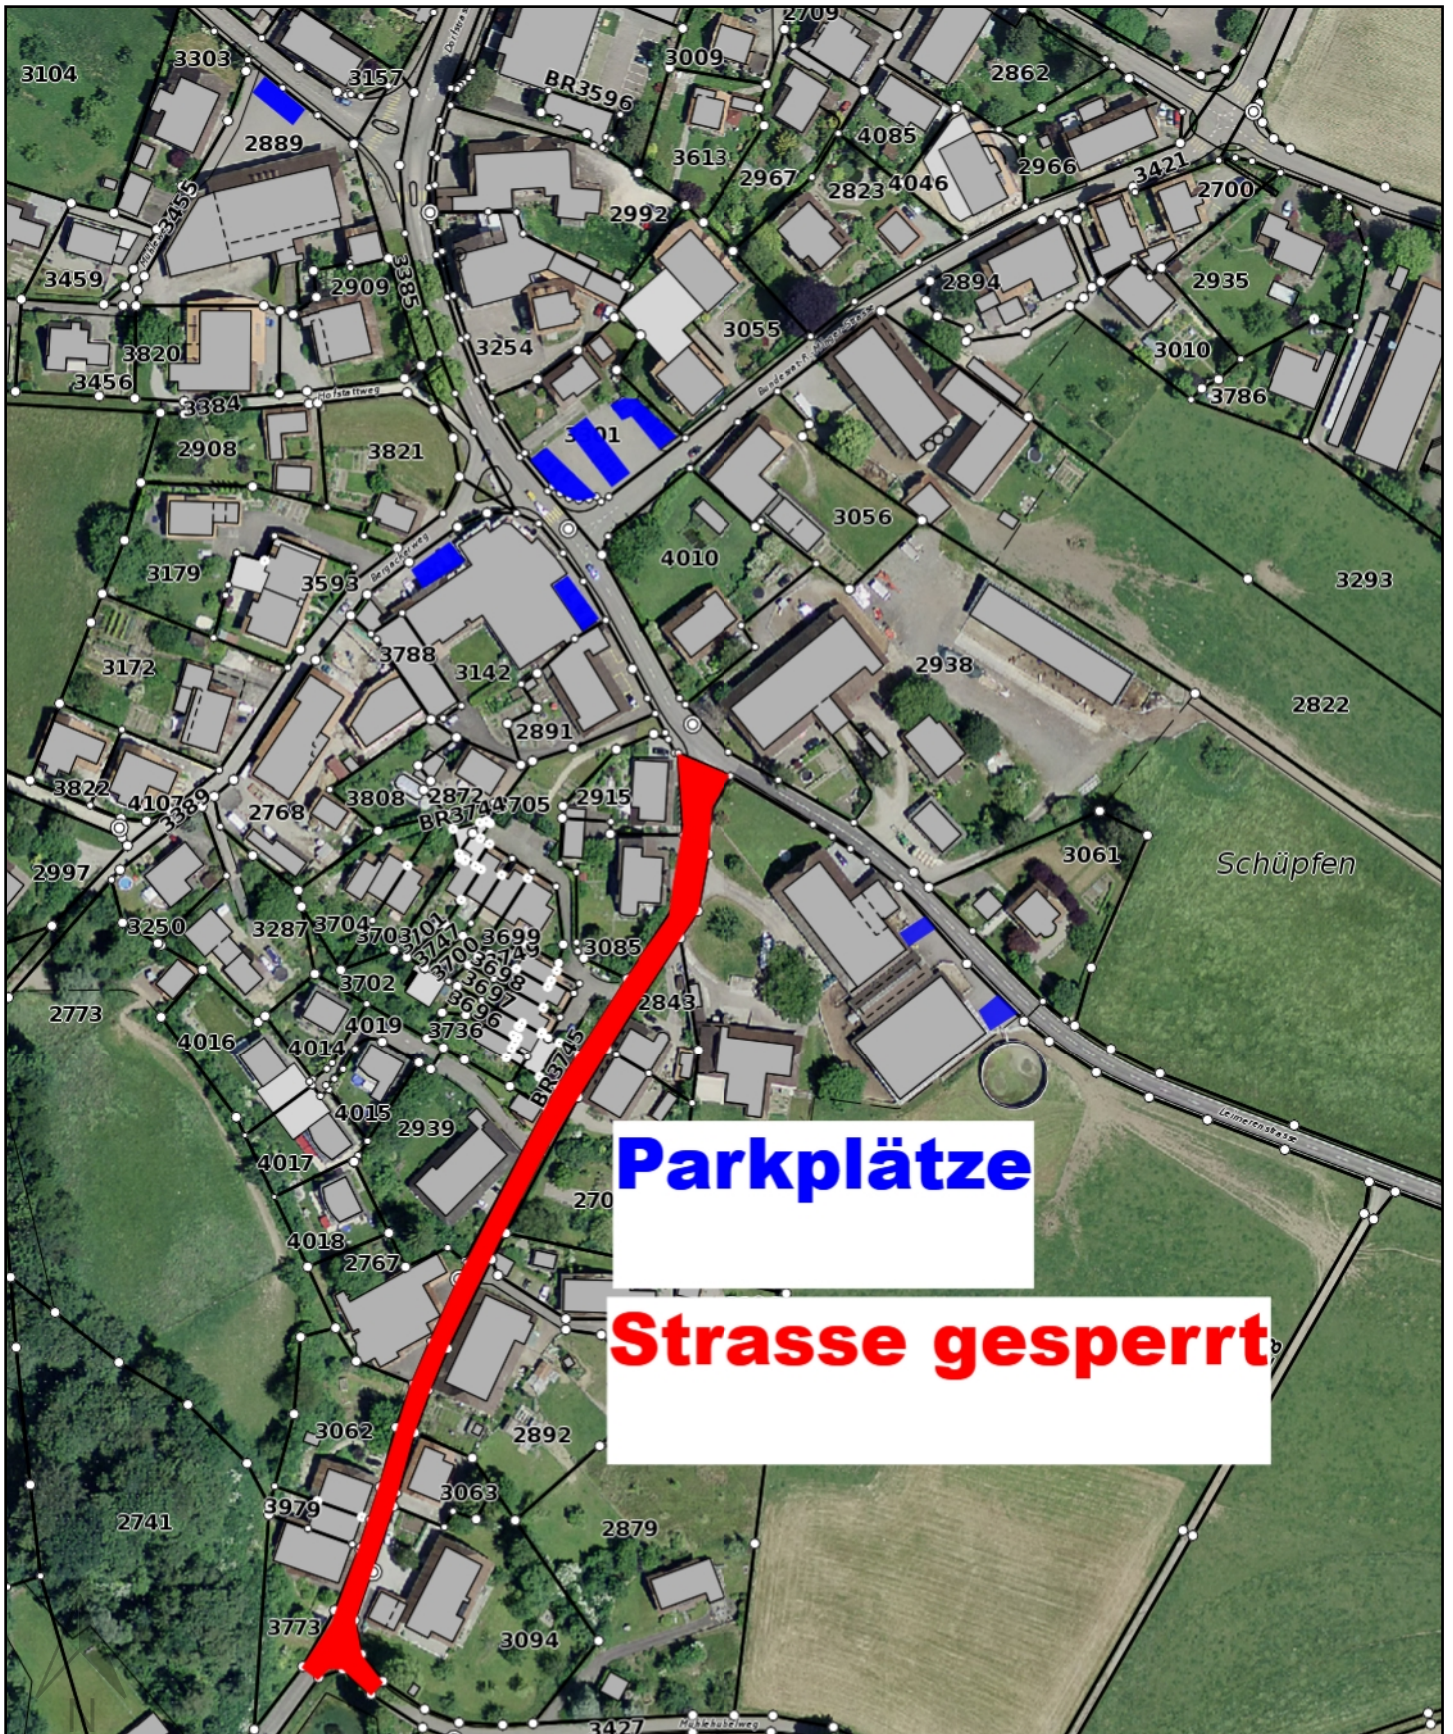

Parkplätze

Strasse gesperrt

Gemeinde Schüpfen

Einwohnergemeinde Schüpfen - Dorfstrasse 17 - 3054 Schüpfen - Tel. 031 879 70 80



Projekt:
 Strasse:
 Parzellen-Nr.:
 Bearbeiter:
 Datum:
 Maßstab: 1 : 2100

Unbeglaubigte Plankopie ohne Anspruch auf Vollständigkeit, keine Rechtswirkung!
 Darstellung von Daten verschiedener Quellen, sämtliche Nutzungsrechte bleiben beim zuständigen Datenerherr. Keine verbindlichen Masse, die genaue Tiefe und Lage der Leitungen ist durch Sondage zu bestimmen. Für allfällige Schäden wird von der Erstellerin dieses Planes keine Haftung übernommen.