

Einwohnergemeinde Schüpfen



Geringfügige Änderung des Zonenplanes nach Art. 122 Abs. 7 BauV

Genehmigungsvermerke

Publikation im Amtsblatt vom	3.1.2024
Publikation im amtlichen Anzeiger vom	3.1.2024 und 12.1.02024
Öffentliche Auflage	vom 3.1 bis 5.2.2024
Einspracheverhandlungen am	keine
Erledigte Einsprachen	0
Unerledigte Einsprachen	0
Rechtsverwahrung	0

Beschlossen durch den Gemeinderat am	15.12.2023
Bekanntmachung nach Art. 122 Abs. 8 BauV	16.04.2024

Publikation im amtlichen Anzeiger	
Beschluss Gemeinderat	
Bekanntmachung nach Art. 122 Abs. 8 BauV vom	19.04.2024

Namens der Einwohnergemeinde	Der Gemeindepräsident Pierre-André Pittet	Der Gemeindegemeinschreiber Patrik Schenk
------------------------------	--	--

Die Richtigkeit dieser Angabe bescheinigt

Schüpfen, den 30.05.24

der Gemeindegemeinschreiber Patrik Schenk

Genehmigt vom Amt für Gemeinden und Raumordnung des Kantons Bern am: 04. März 2025

-  Wirkungsperimeter Zonenplanänderung
-  DB Dorfzone B
-  LSG B Landschaftsschutzgebiet B
-  LWZ Landwirtschaftszone
-  VK Verkehrszone



Massstab
1:500




1. Dezember 2023 / la1 (BV22.0255)



RSW AG | Rosengasse 35 | 3250 Lyss
Telefon 032 387 79 30 | Fax 032 387 79 39
info@rswag.ch | www.rswag.ch

Alter Zustand

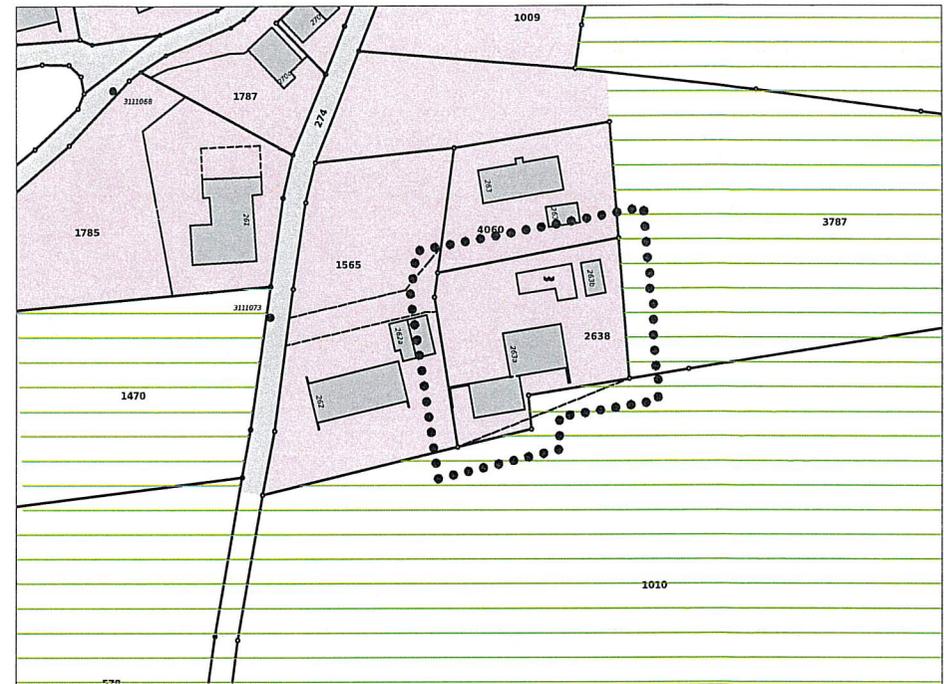

Neuer Zustand

