


Verkehrsrichtplan Gemeinde Schüpfen

Richtplankarte 3: Veloverkehr

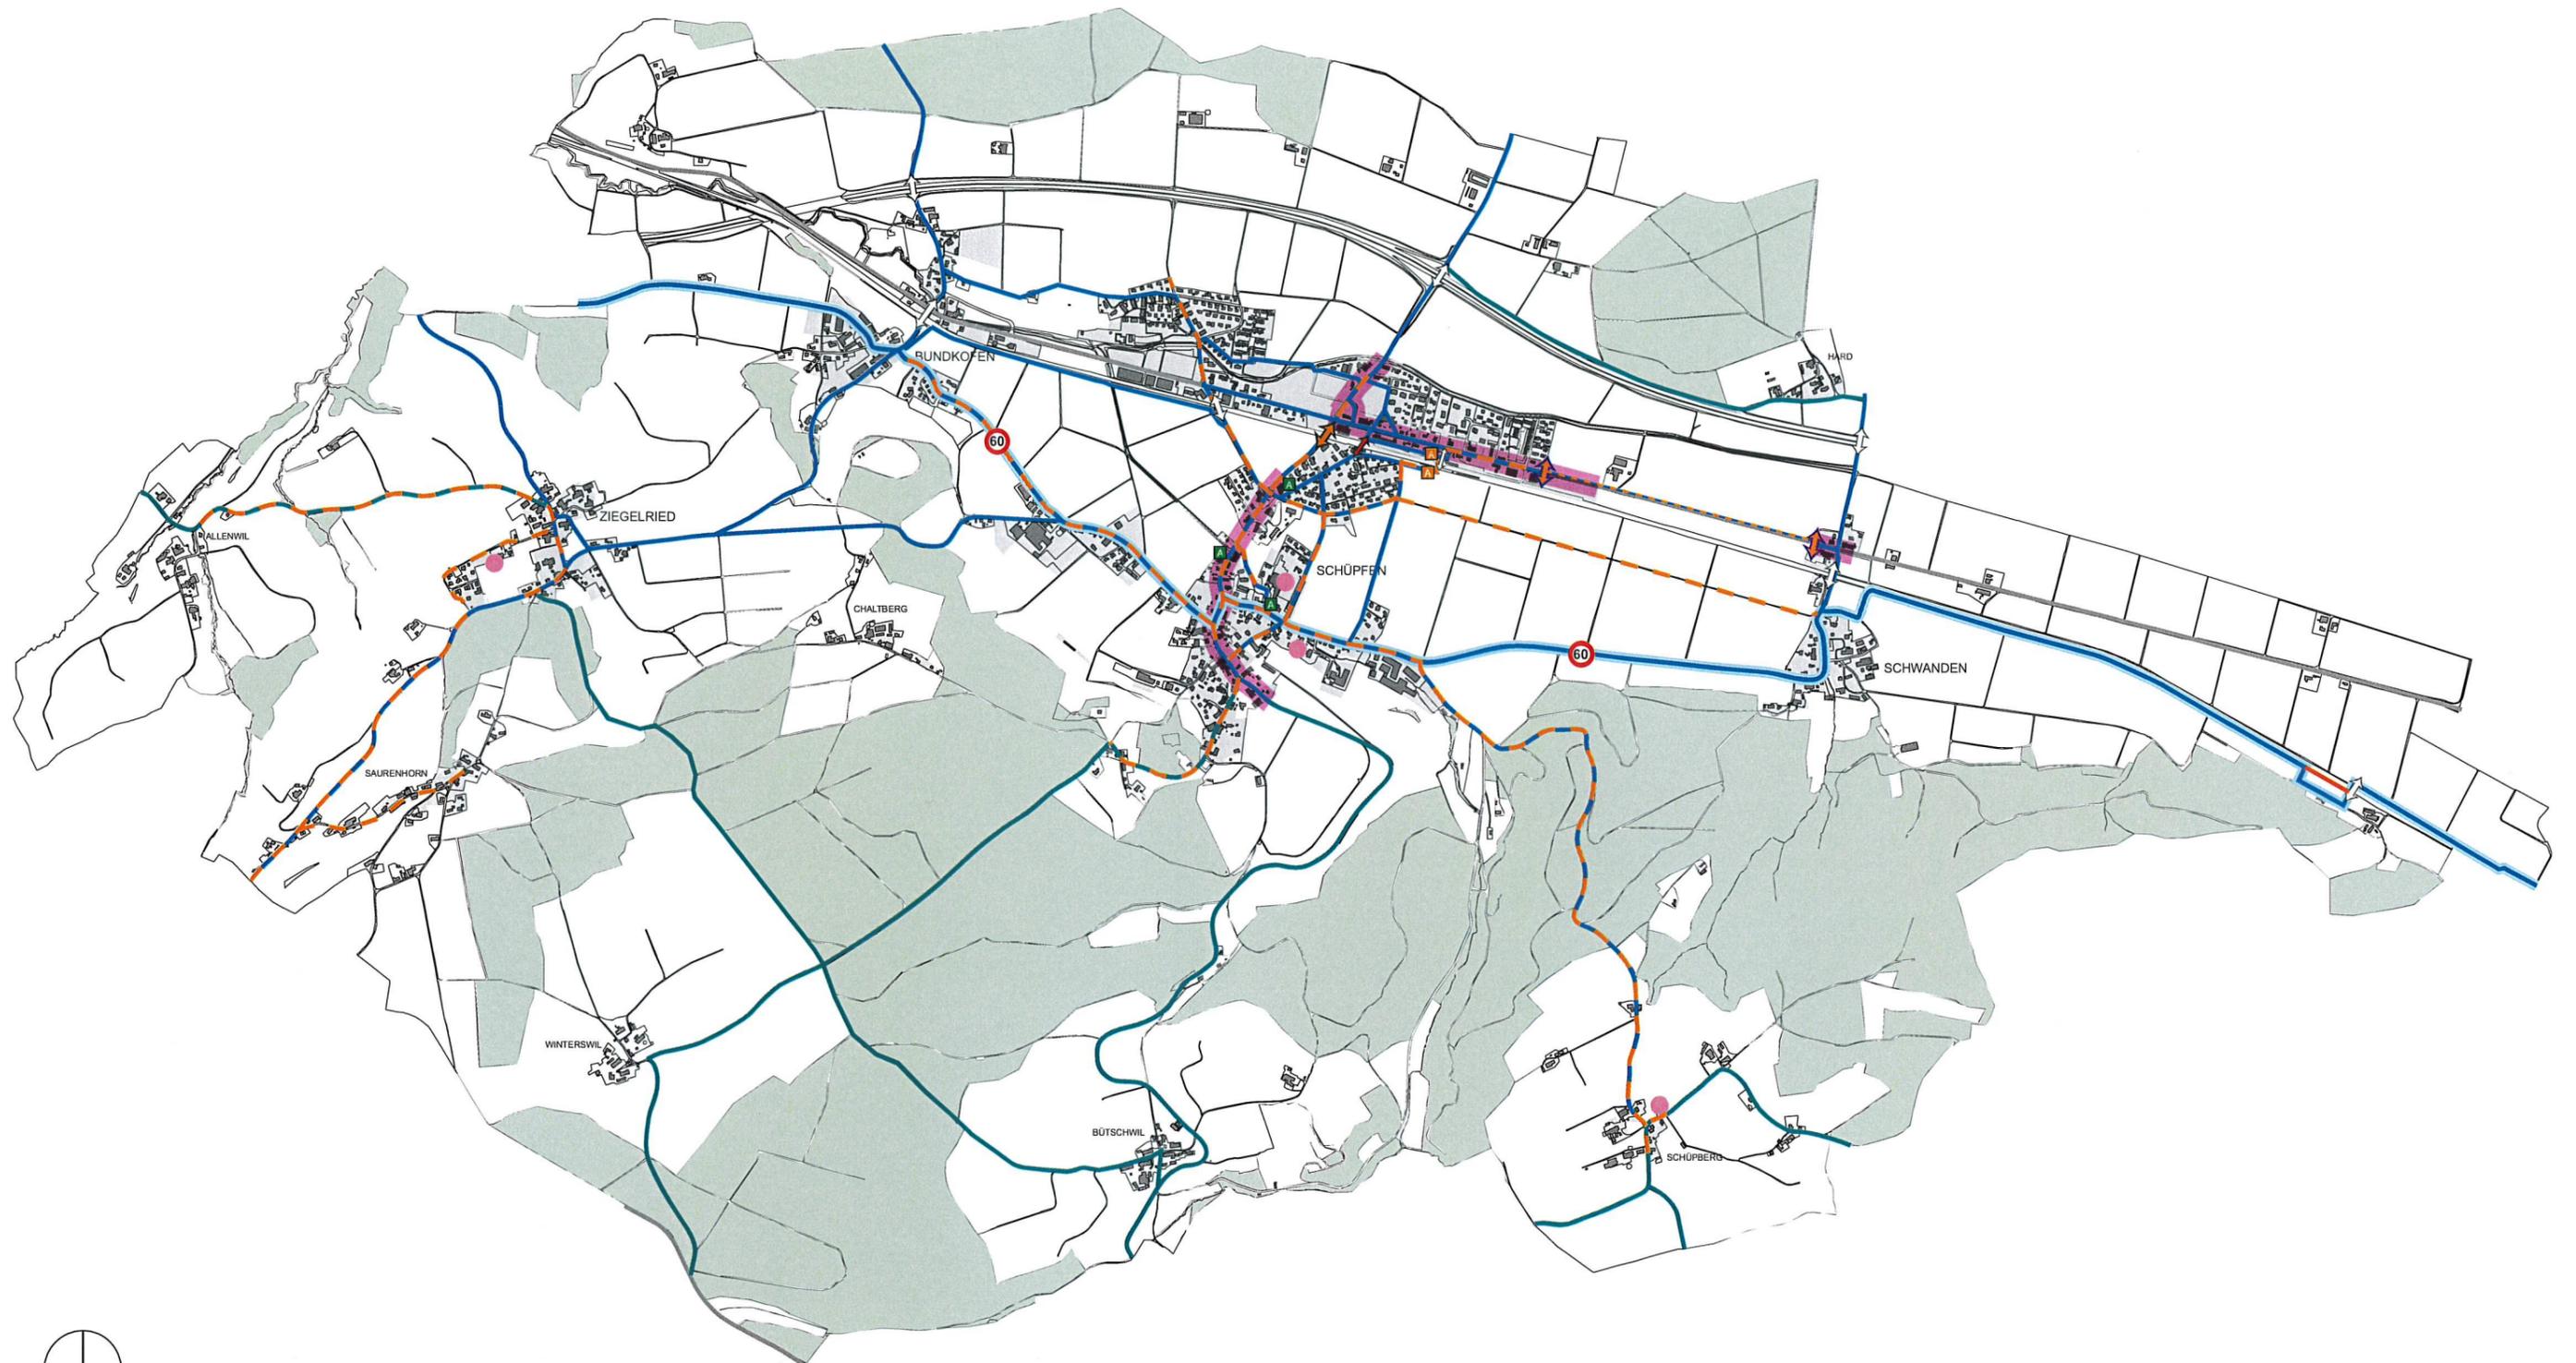

Orientierende Inhalte

- ausgeschilderte Velowanderroute
- Alltagsrouten - Anforderungen: Hartbelag, Sicherheit
- Freizeitrouten - Anforderungen: Erholungswert, Sicherheit
- Unterführung/Überführung von Bahnlinie oder Autobahn
- Fussgängerunterführung (Velo schieben)
- Veloabstellanlage bestehend
- Schulgebäude
- Hauptschulwege

Massnahmenpaket 3: Veloverkehr

- Lückenschluss prüfen
- Belagserneuerung prüfen
- Fussgängerunterführung; Verbesserung Begehrbarkeit mit Velo
- Aufwertung Unterführung, Erhöhung Verkehrssicherheit
- Verbesserung Querung Kantonsstrasse

Veloverkehrspezifische Aspekte in anderen Massnahmenpaketen

- Berücksichtigung veloverkehrsspezifischer Massnahmen bei Neugestaltung gemäss Massnahmenpakete 1.1 und 1.2
- Erhöhung der Verkehrssicherheit durch Herabsetzung der Höchstgeschwindigkeit auf 60 km/h gemäss Massnahmenpaket 2.1
- Aufwertung und Erweiterung Veloabstellanlage gemäss Massnahmenpaket 5



Masstab 1:20'000

Ergänzt durch

ecoptima

RAUM · VERKEHR · UMWELT · RECHT

Stand 14. April 2020

Schüpfen/OP Revision 06027/4_Resultate/Richtplanung/Richtplan Verkehr/Grundlage/VRP_Schuepfen_200414.ai

Verkehrsrichtplan Gemeinde Schüpfen
Richtplankarte 4: Fussverkehr



Masstab 1:20'000

Ergänzt durch

ecoptima

RAUM · VERKEHR · UMWELT · RECHT

Stand 8. Juli 2019
 Schüpfen/OP Revision 06027/4_Resultate/Richtplanung/Richtplan Verkehr/Grundlage/VRP_Schuepfen_190708.ai

Orientierende Inhalte

- Kantonsstrassen
- ausgeschilderte Wanderwege
- Trottoir entlang von Hauptverkehrsstrassen (beid- und einseitig)
Anforderung: getrennte Gehwege
- Fusswegverbindung auf Verbindungsstrassen
Anforderung: Innerorts weiche Trennung, ausserorts Mischverkehr
- Fusswegverbindung Nebenstrassen und Wegen
Anforderung: Mischverkehr
- Fussgängerstreifen auf Hauptverkehrsstrasse
- Unterführung/Überführung von Bahnlinie oder Autobahn
- Schulgebäude
- Hauptschulwege

Massnahmenpaket 5: Fussverkehr

- Trampelpfad prüfen
- Beleuchtung der Strasse / des Wegs prüfen
- Neue Querungshilfe
- Erhöhung Verkehrssicherheit bei bestehender Fussgängerquerung
- Sperrung für den motorisierten Verkehr

Fussverkehrsspezifische Aspekte in anderen Massnahmenpaketen

- Berücksichtigung fussverkehrsspezifischer Massnahmen bei Neugestaltung gemäss Massnahmenpakete 1. 1 und 1.2
- Berücksichtigung fussverkehrsspezifischer Massnahmen im Rahmen der Umsetzung des Massnahmenpakets 2.1
- Erhöhung der Verkehrssicherheit durch Herabsetzung der Höchstgeschwindigkeit auf 60 km/h gemäss Massnahmenpaket 2.1

Verkehrsrichtplan Gemeinde Schüpfen
Richtplankarte 6: Strassenhierarchieplan

Architektur | Raumentwicklung | Verkehr | Landschaft | Umwelt

metron



Masstab 1:20'000

Ergänzt durch

ecoptima

RAUM · VERKEHR · UMWELT · RECHT

Stand 8. Juli 2019

Schüpfen/OP Revision 06027/4_Resultate/Richtplanung/Richtplan Verkehr/Grundlage/VRP_Schuepfen_200414.ai

Orientierende Inhalte

-  Basisschliessung
-  Detailerschliessung
-  Bauzonen
-  Wald