










Genehmigungsinhalte

-  Wasserfläche (30 m², Tiefe 50-60 cm)
-  Höhenlinien Geländeanpassung für Stehgewässer

Lage Richtungsweisend

 -  Asthaufen, Wurzelstöcke
-  Überlauf, Transportleitung, Einlaufschacht

Orientierende Inhalte

-  Aufforstungsetappe 1
-  Bereich Stehgewässer Amphibienförderung (220 m²)
-  abgestufter Waldrand (Breite ca. 10 m)
-  Bach eingedolt
-  Gewässerraum Ziegeleibächli

Kanton Bern

Gemeinde Schüpfen

2.5

Überbauungsordnung «Tongrube Gritt»

Baugesuch Abbau, Auffüllung, Aufwertung und Maschinenweg

Stehgewässer zur Amphibienförderung

Situation 1:200, Profil 1:100

Exemplar für die Auflage

Auftraggeber:
Ziegelei Schüpfen AG
Ziegeleistrasse 23
CH-3054 Schüpfen BE

Projekt: B1498 Erweiterung Gritt Format: 420.00 x 630.00 mm Phase: Plan No.: **B1498.20-03**



Rev.	Datum	Beschreibung	Erstellt	Geprüft	Freigabe
-	15.08.2023		cg

plot: 10.07.2023 file: b1498.20-03 amphibienfoerderung au.dwg

CYCAD

Cycad AG
Blumenweg 6E
CH-3063 Ittigen

Fon +41 31 318 7744
www.cycad.ch

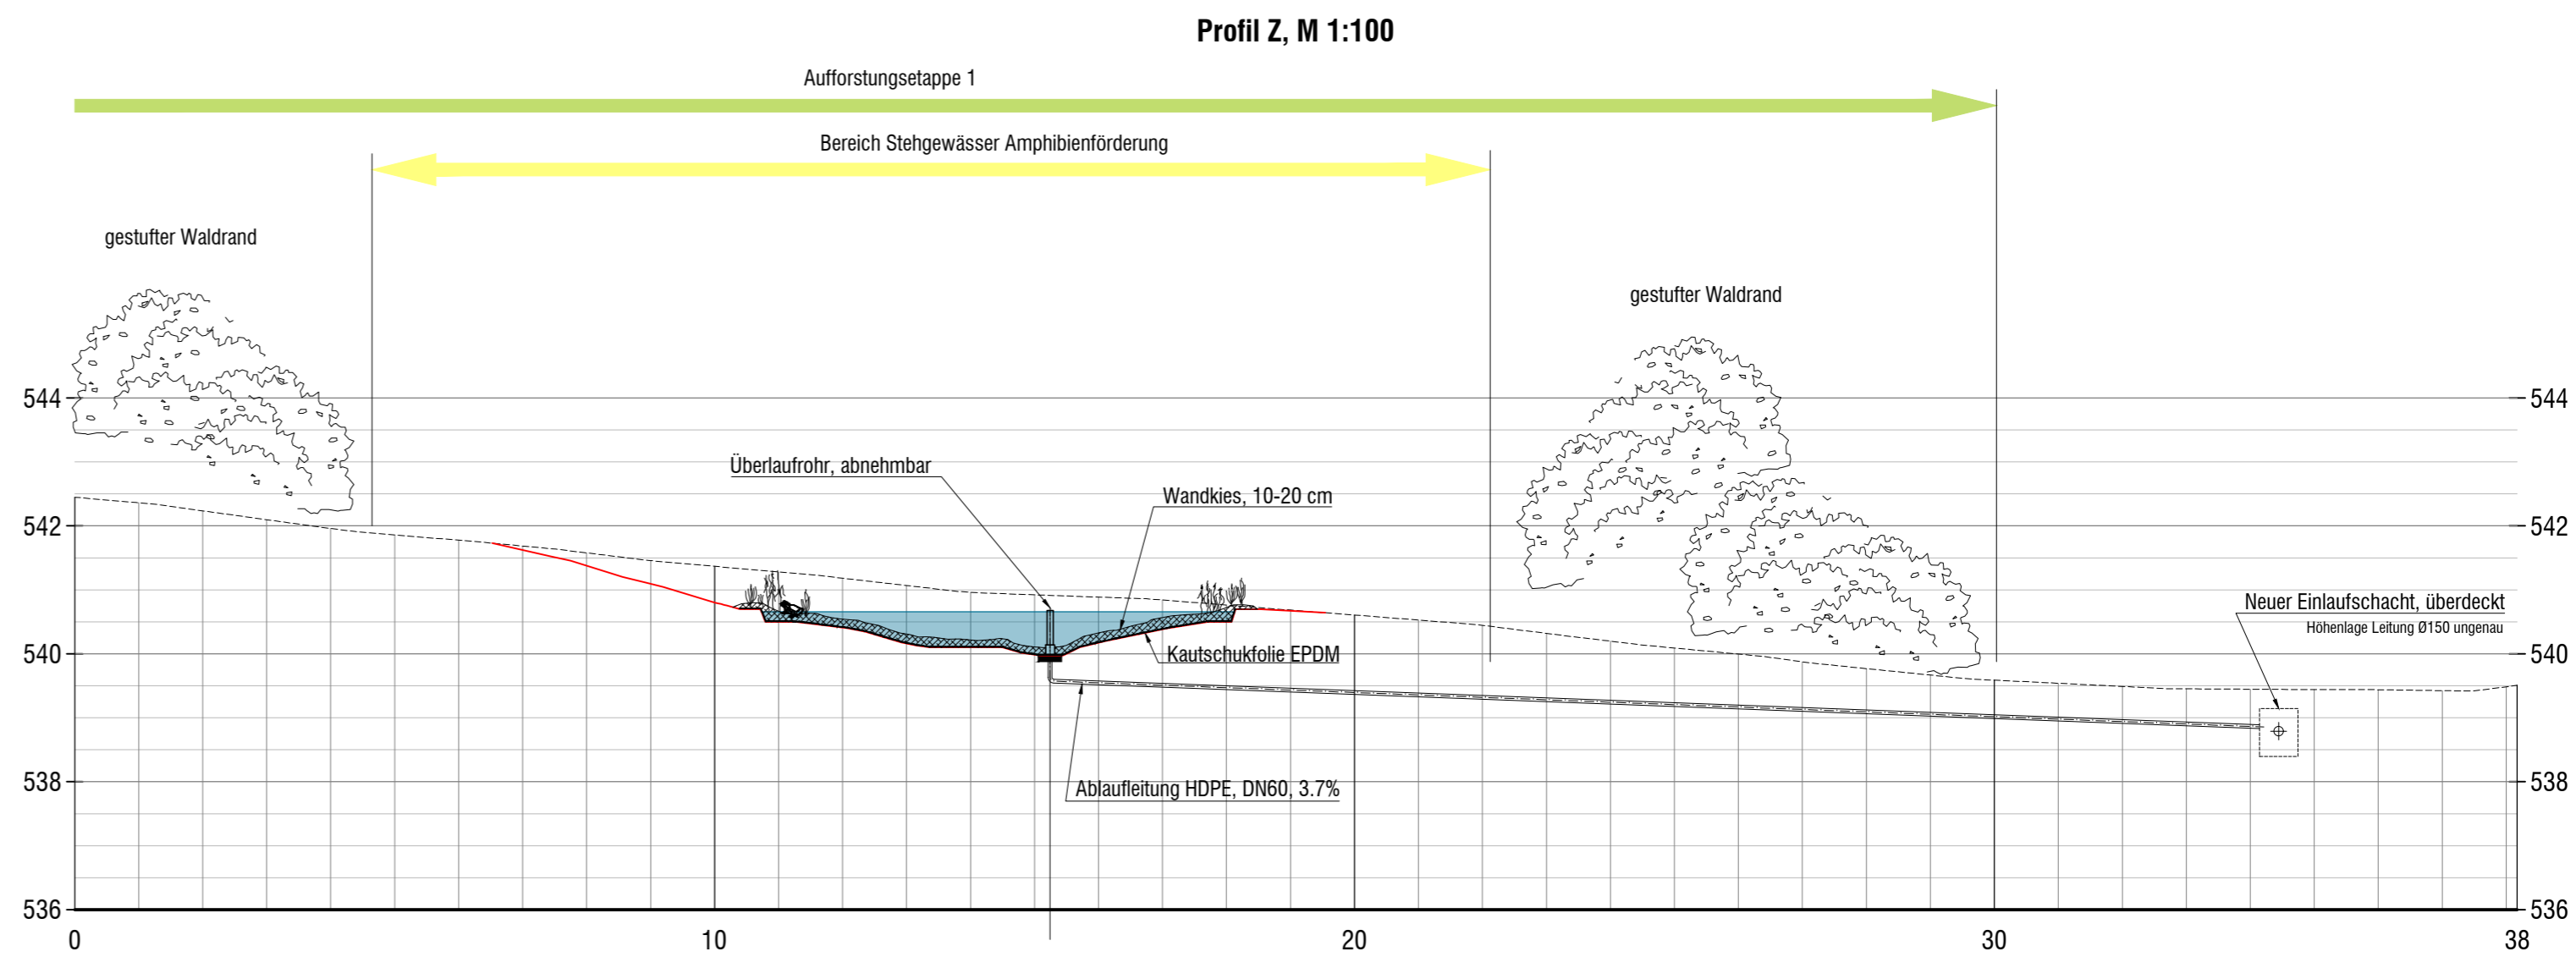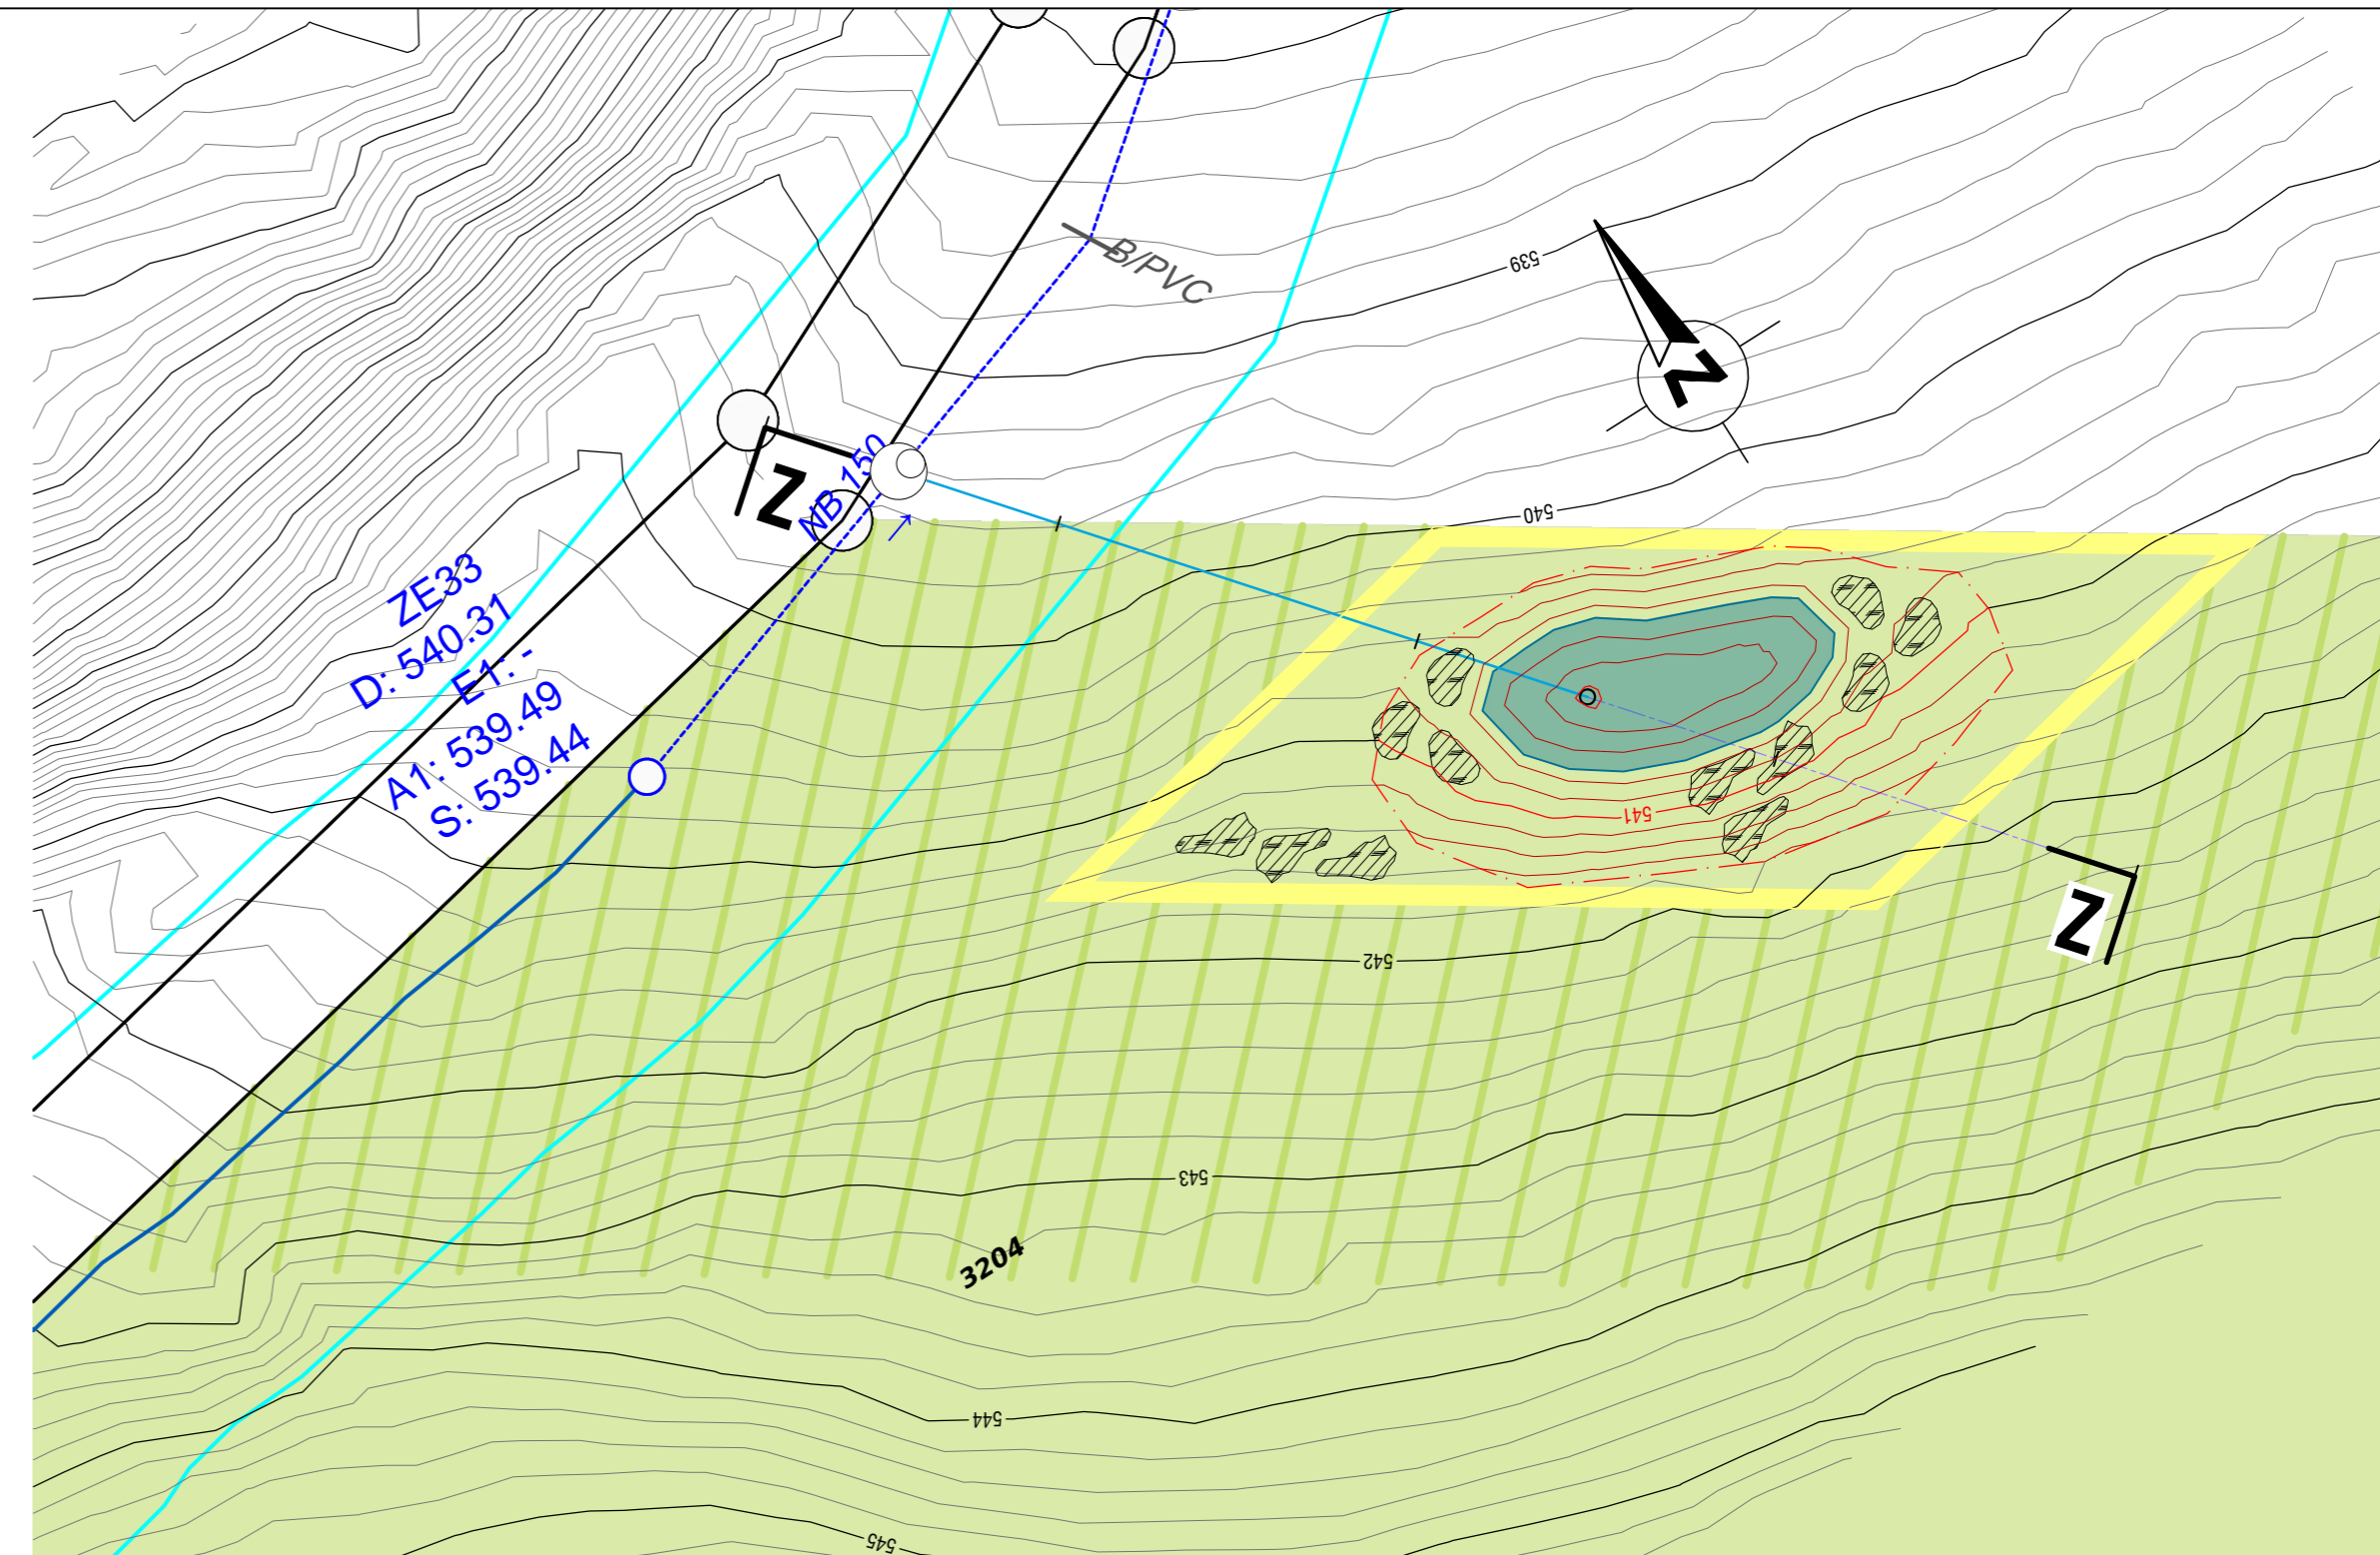

Quellen:

- Amtliche Vermessung: 19.10.2020, RSW AG, 3250 Lyss
- Höhenmodell: swissALTI3D, Bundesamt für Landestopografie (Art. 30 GeolV). Stand 2011. Im Grubenbereich 2018