










### Genehmigungsinhalte

-  Wasserfläche (30 m², Tiefe 50-60 cm)
-  Höhenlinien Geländeanpassung für Stehgewässer

### Lage Richtungsweisend

 -  Asthaufen, Wurzelstöcke
-  Überlauf, Transportleitung, Einlaufschacht

### Orientierende Inhalte

-  Aufforstungsetappe 1
-  Bereich Stehgewässer Amphibienförderung (220 m²)
-  abgestufter Waldrand (Breite ca. 10 m)
-  Bach eingedolt
-  Gewässerraum Ziegeleibächli

Kanton Bern

Gemeinde Schüpfen

2.5

### Überbauungsordnung «Tongrube Gritt»

Baugesuch Abbau, Auffüllung, Aufwertung und Maschinenweg

### Stehgewässer zur Amphibienförderung

Situation 1:200, Profil 1:100

### Exemplar für die Vorprüfung

Auftraggeber:  
Ziegelei Schüpfen AG  
Ziegeleistrasse 23  
CH-3054 Schüpfen BE

Projekt: B1498 Erweiterung Gritt      Format: 420.00 x 630.00 mm      Phase:      Plan No.: **B1498.20-03**

Rev.	Datum	Beschreibung	Erstellt	Geprüft	Freigabe
-	04.10.2022		cg	...	...



plot: 07.11.2022

file: b1498.20-03 amphibienfoerderung vp02.dwg

# CYCAD

Cycad AG  
Blumenweg 6E  
CH-3063 Ittigen

Fon +41 31 318 7744  
www.cycad.ch

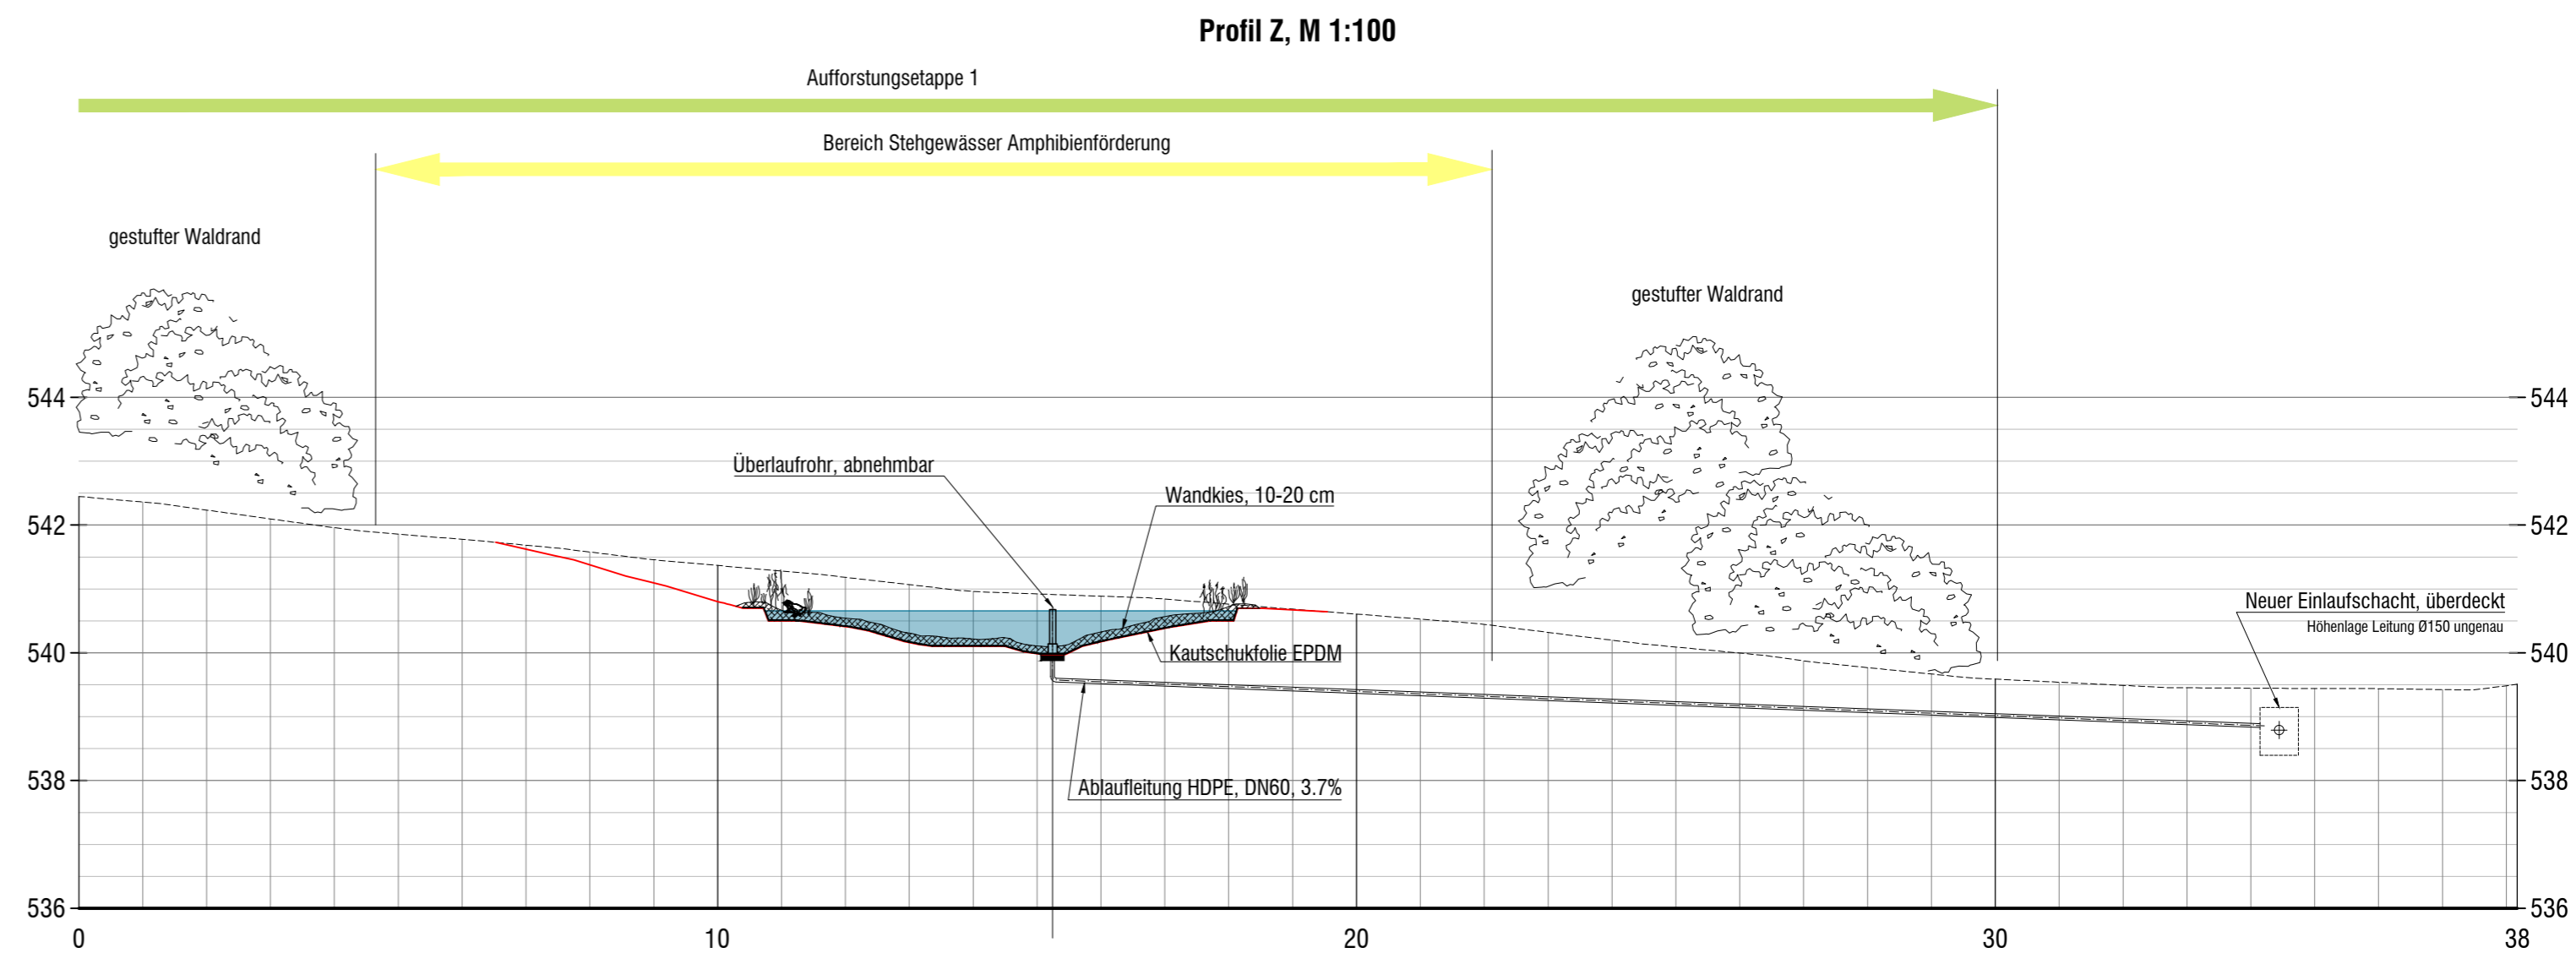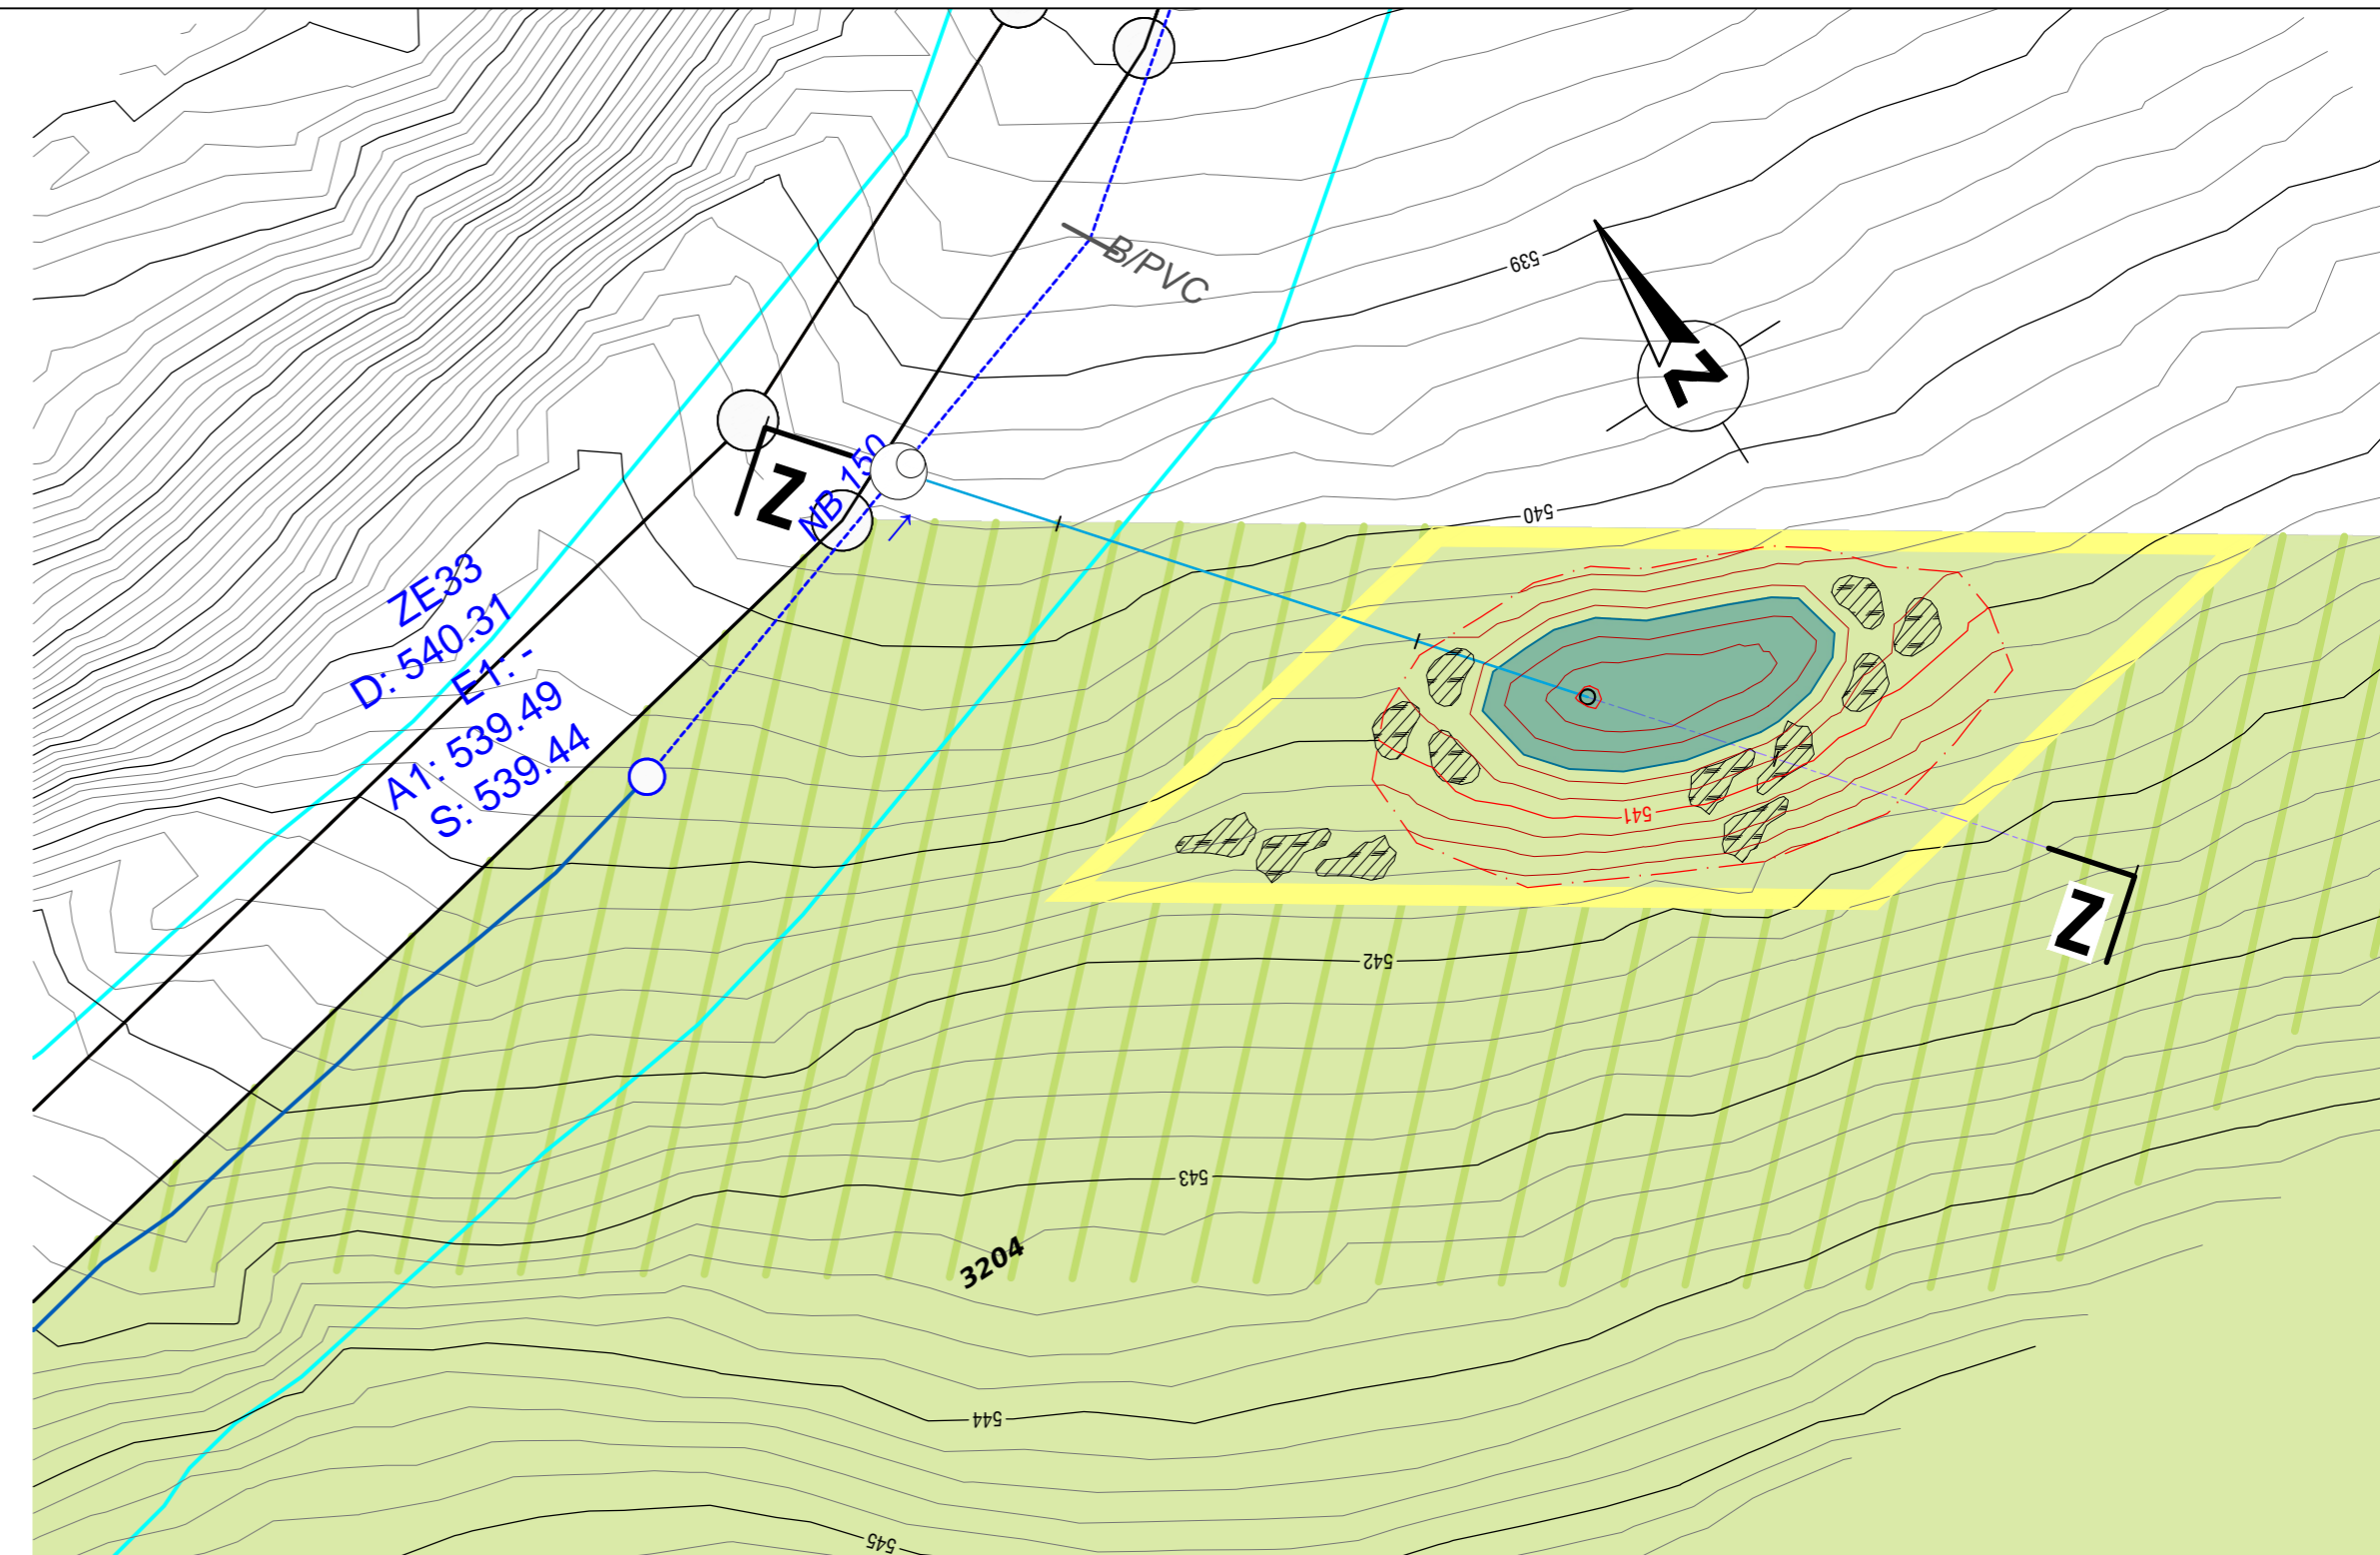

### Quellen:

- Amtliche Vermessung: 19.10.2020, RSW AG, 3250 Lyss
- Höhenmodell: swissALTI3D, Bundesamt für Landestopografie (Art. 30 GeolV). Stand 2011. Im Grubenbereich 2018