


Teil Nord:

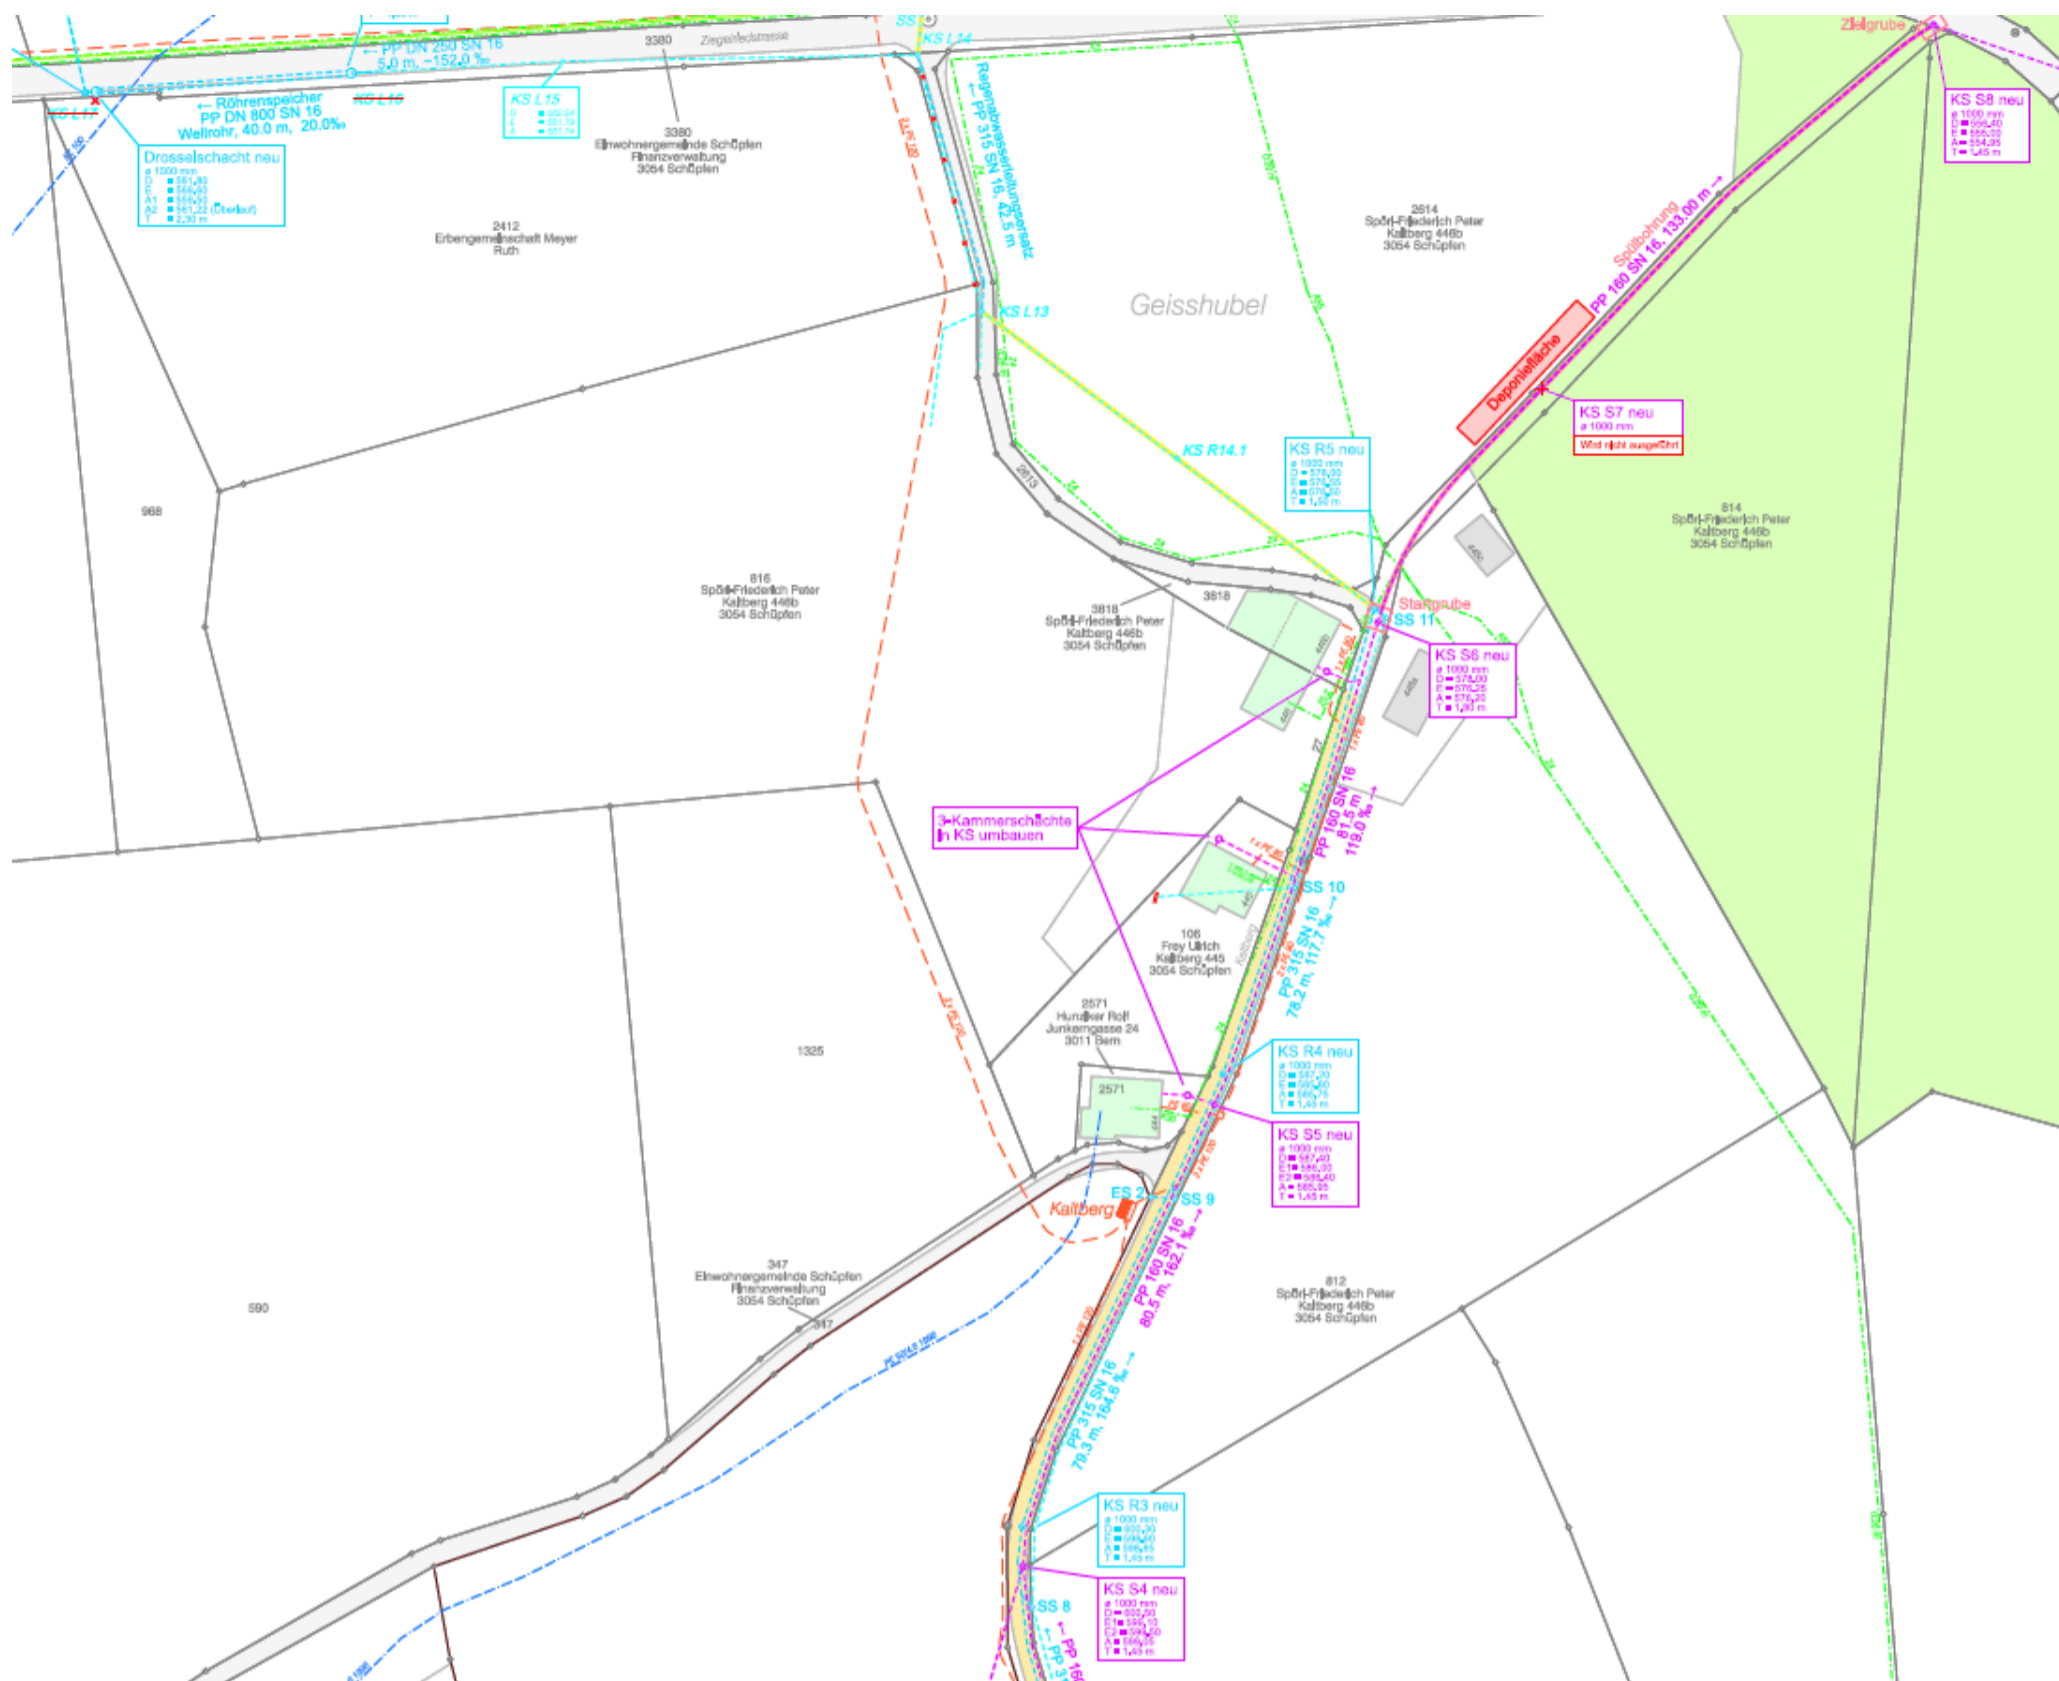

Teil Süd:

