

**Genehmigungsinhalte**

- Rodungsetappe 1 (12'183 m<sup>2</sup>)
- Rodungsetappe 2 (2862 m<sup>2</sup>)
- Aufforstungsetappe 1 (13'035 m<sup>2</sup>)
- Aufforstungsetappe 2 (2013 m<sup>2</sup>)
- Bereich Stehgewässer zur Amphibienförderung

Flächenbilanz Rodung und Aufforstung			
Parzelle	Grundeigentümer	def. Rodung [m <sup>2</sup> ]	Aufforstung [m <sup>2</sup> ]
1'026	Ziegelei Schüpfen AG	1'452	0
1'040	Ziegelei Schüpfen AG	1'792	0
1'807	Stähli Peter	3'828	0
2'032	Ziegelei Schüpfen AG	6'972	0
2'036	Ziegelei Schüpfen AG	1'001	0
3'204	Ziegelei Schüpfen AG	0	15'048
<b>Total</b>		<b>15'045</b>	<b>15'048</b>

**Orientierende Inhalte**

- Wirkungsbereich Überbauungsordnung
- Abbaubereich
- Betriebsareal
- Waldausscheidung vom 15.12.2020 durch das AWN
- Verbindliche Waldgrenze gemäss Art. 10 Abs. 2 WaG
- Belasteter Standort, Schiessanlage
- Bereich Bodendepot
- Gewerbezone (Ziegeleiareal)
- Gebäude
- Geschlossener Wald
- Übrige bestockte Fläche
- Parzellengrenze, -nummer

Kanton Bern

Gemeinde Schüpfen

3.3

**Überbauungsordnung «Tongrube Gritt»**

Rodungsgesuch

**Rodung und Ersatzaufforstung**

Situation 1:1000

**Exemplar für die Mitwirkung**


Auttraggeber:  
Ziegelei Schüpfen AG  
Ziegeleistrasse 23  
CH-3054 Schüpfen BE

Projekt: B1498 Erweiterung Gritt	Format: 594,00 x 841,00 mm	Phase:	Plan No.:	<b>B1498.20-08</b>	
Rev.	Datum	Beschreibung	Erstellt	Geprüft	Freigabe
-	24.03.2021		cg	24.03.21, LH	
plot: 24.03.2021			file: b1498.20-08_rodung.dwg		

**CYCAD**

Cycad AG  
Blumenweg 6E  
CH-3063 Ittigen

Fon +41 31 318 7744  
www.cycad.ch

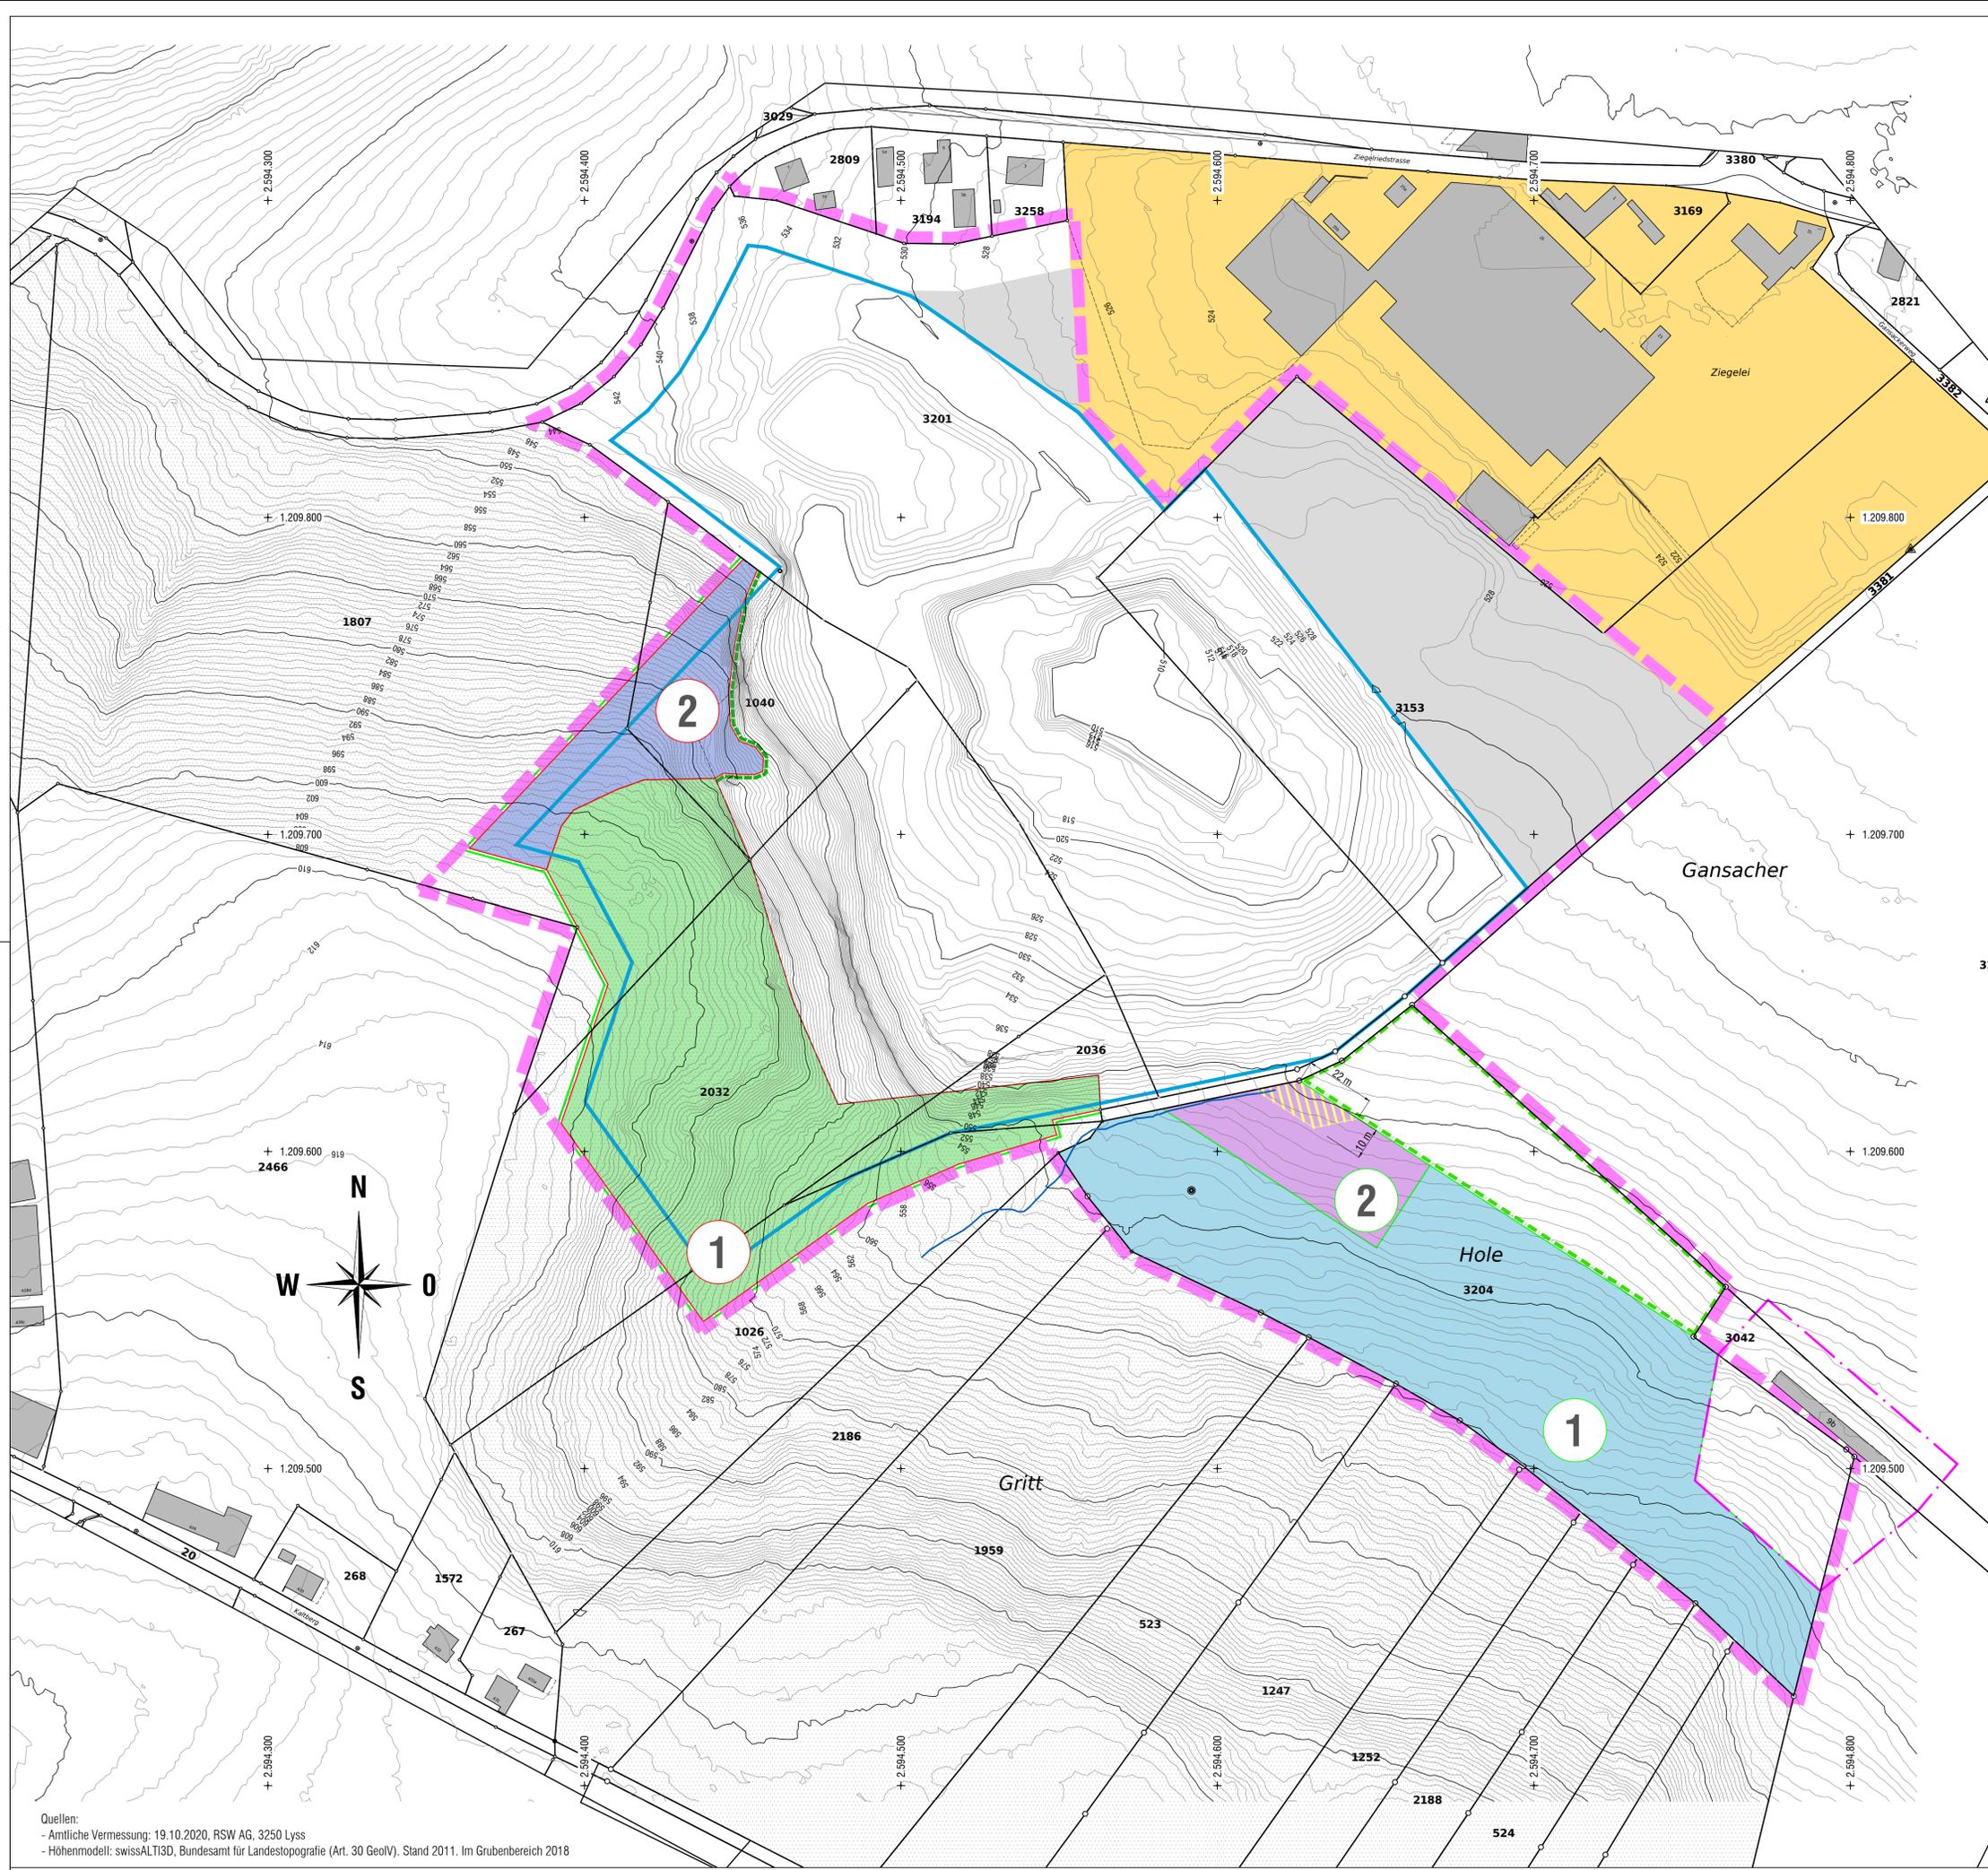

Quellen:  
- Amtliche Vermessung: 19.10.2020, RSW AG, 3250 Lyss  
- Höhenmodell: swissALTI3D, Bundesamt für Landestopografie (Art. 30 GeoV), Stand 2011, Im Grubenbereich 2018